
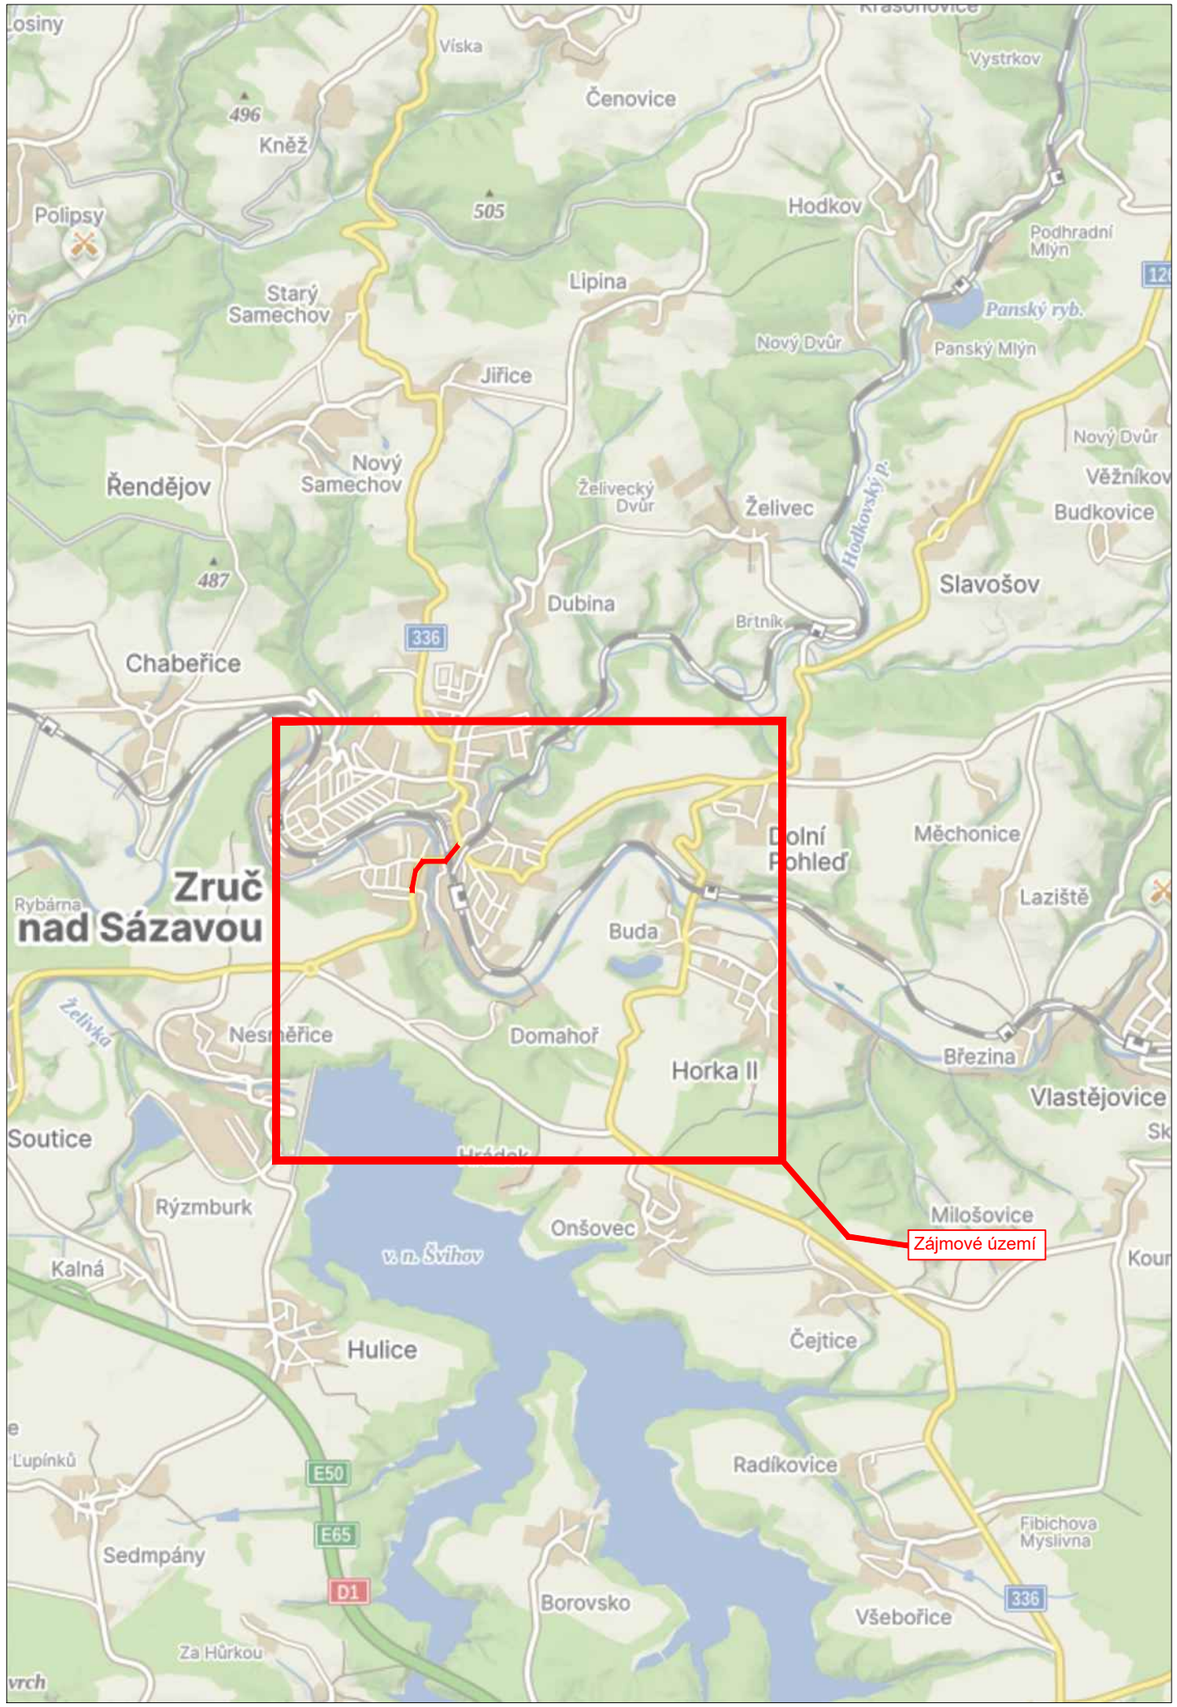



# LEGENDA

návrh - SDZ

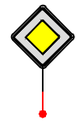


OBJÍZDNÁ TRASA

STÁVAJÍCÍ - SDZ




# Tabulka navržených DZ

| Položka | Počet |
|---|---|
| 5sv | 1 |
| 5sv + B1 + E13 | 1 |
| A15 | 5 |
| A22 + E13 (300X500mm) | 6 |
| B1 + E13 | 2 |
| P7 | 1 |
| P8 | 1 |
| IP10a + B1 + E3a | 2 |
| IP22 SILNICE II/126 SMĚR ZRUČ N. SÁZ. UZAVŘENA | 3 |
| IP22 SILNICE II/126 SMĚR TRH. ŠTĚPÁNOV UZAVŘENA | 3 |
| IP22 ZASTÁVKA BUS V JÍZDNÍM PRUHU | 2 |
| IJ4a | 2 |
| IS11b - L/P | 14 |
| IS11 - Rovně | 7 |

13.7.2026: Souhlasíme s úpravou návrhu
DIO k Č. j. KRPS-152404-2/ČJ-2026-010506-ZZ.

Zdeněk Žák, DiS.
Digitálně podepsal Zdeněk Žák, DiS.
Datum: 2026.07.13 07:12:44 +02'00'

Schválil:..... Schválil:.....

3K značky s.r.o.
Jiráskova 1519, 251 01 Říčany
tel.: +420 323 601 237, www.3kznacky.cz, info@3kznacky.cz

| | | |
|---|---|---|
| VYPRACOVAL: Petr Kolář | HL. INŽENÝR PROJEKTU: Jakub Turoň | INVESTOR: KSÚS p.o. |
| ČÍSLO ZAKÁZKY: 26 01 025 | DATUM: 05/2026 | |

| | | |
|---|---|---|
| AKCE: Zruč n. S. - SO 102 + 202 | MĚŘÍTKO: 1:80 000 | FORMÁT: A3 |
| | STUPEŇ: RDS | PŘÍLOHA ČÍSLO: A |
| PŘÍLOHA: Zájmová mapa | KOPIE ČÍSLO: | |

KOPÍROVÁNÍ A ROZMNOŽOVÁNÍ POUZE PO PŘEDCHOZÍM SOUHLASU 3K ZNAČKY s.r.o.

Místní úprava v rozporu s DIO bude zneplatněna

C.1

C.2

C.3

C.4

C.5

DÉLKA ZÁBORU: 0,49 km

DÉLKA OBJÍZDNÉ TRASY: 8,3 km

3K značky s.r.o.
Jiráskova 1519, 251 01 Říčany
tel.: +420 323 601 237, www.3kznacky.cz, info@3kznacky.cz

LEGENDA:

návrh - SDZ P2 OBJÍZDNÁ TRASA

STÁVAJÍCÍ - SDZ P2

AKCE: Zruč n. S. - SO 102 + 202 - Etapa I - III


MĚŘÍTKO: 1:40000

PŘÍLOHA: Přehledná mapa


PŘÍLOHA ČÍSLO: B

KOPÍROVÁNÍ A ROZMNOŽOVÁNÍ POUZE PO PŘEDCHOZÍM SOUHLASU 3K ZNAČKY s.r.o.

# ZRUČ N. SÁZ.

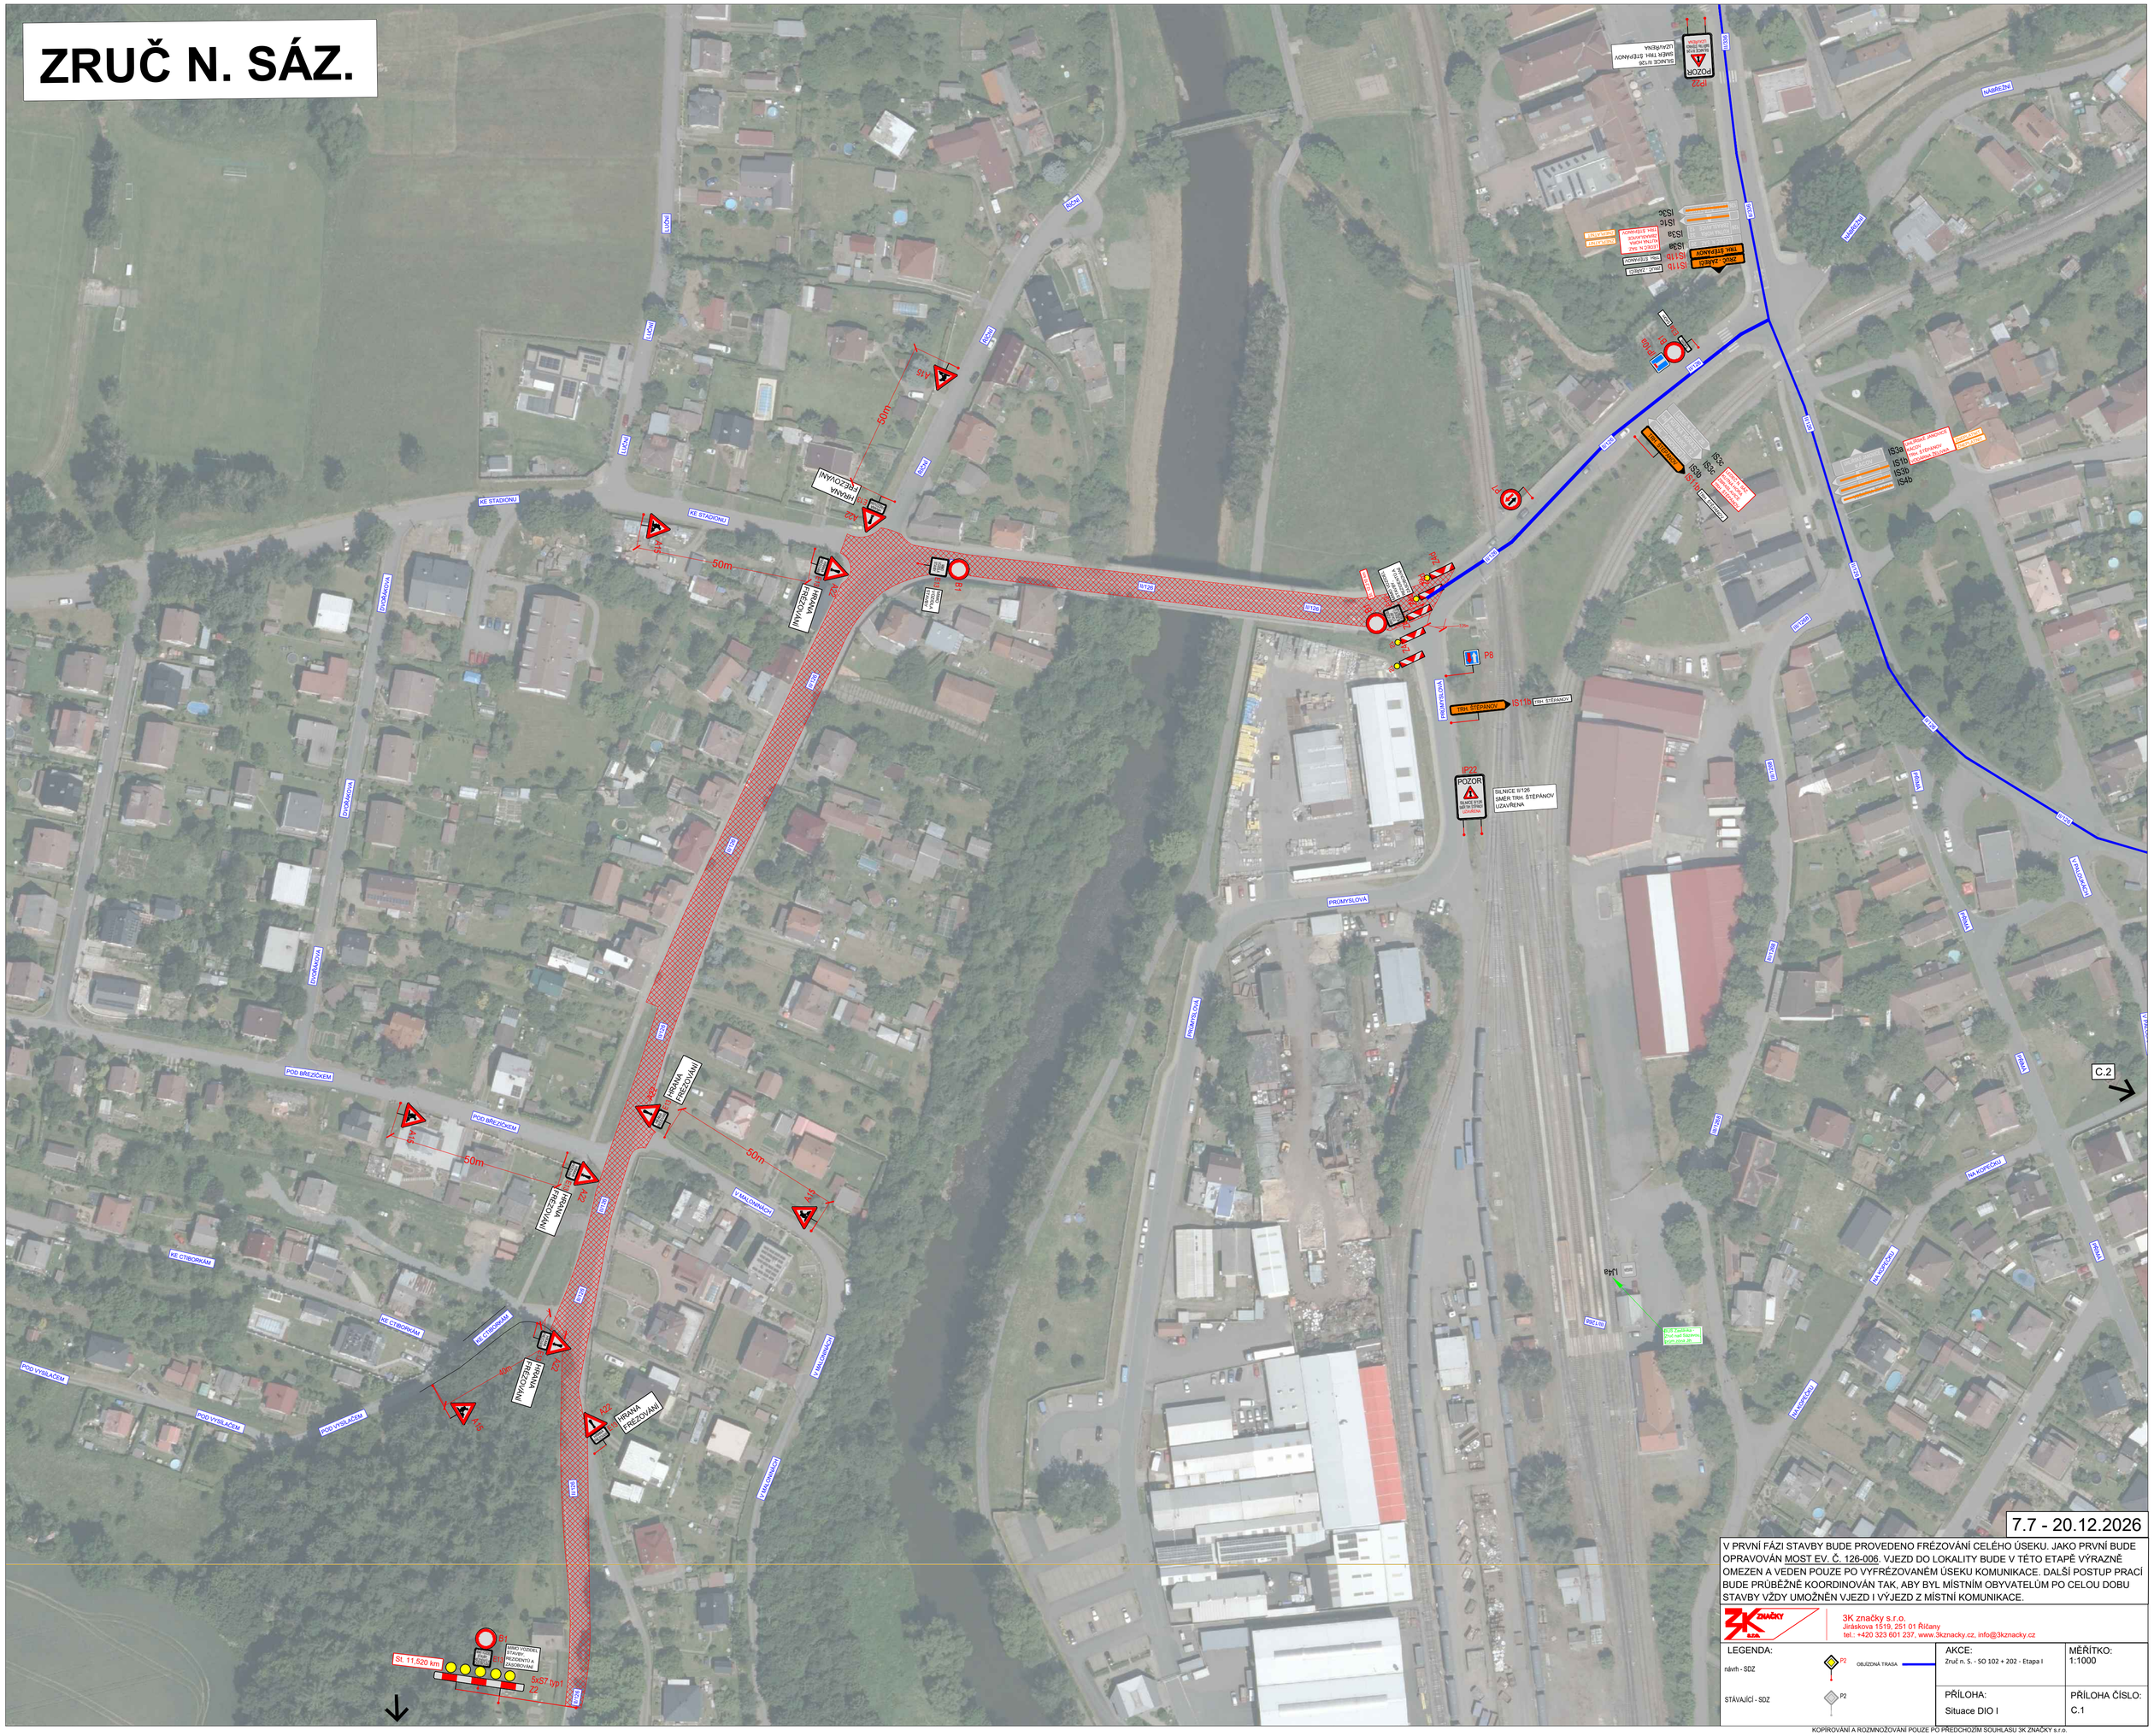
I/126
I/126
I/126

# DOLNÍ POHLEĎ

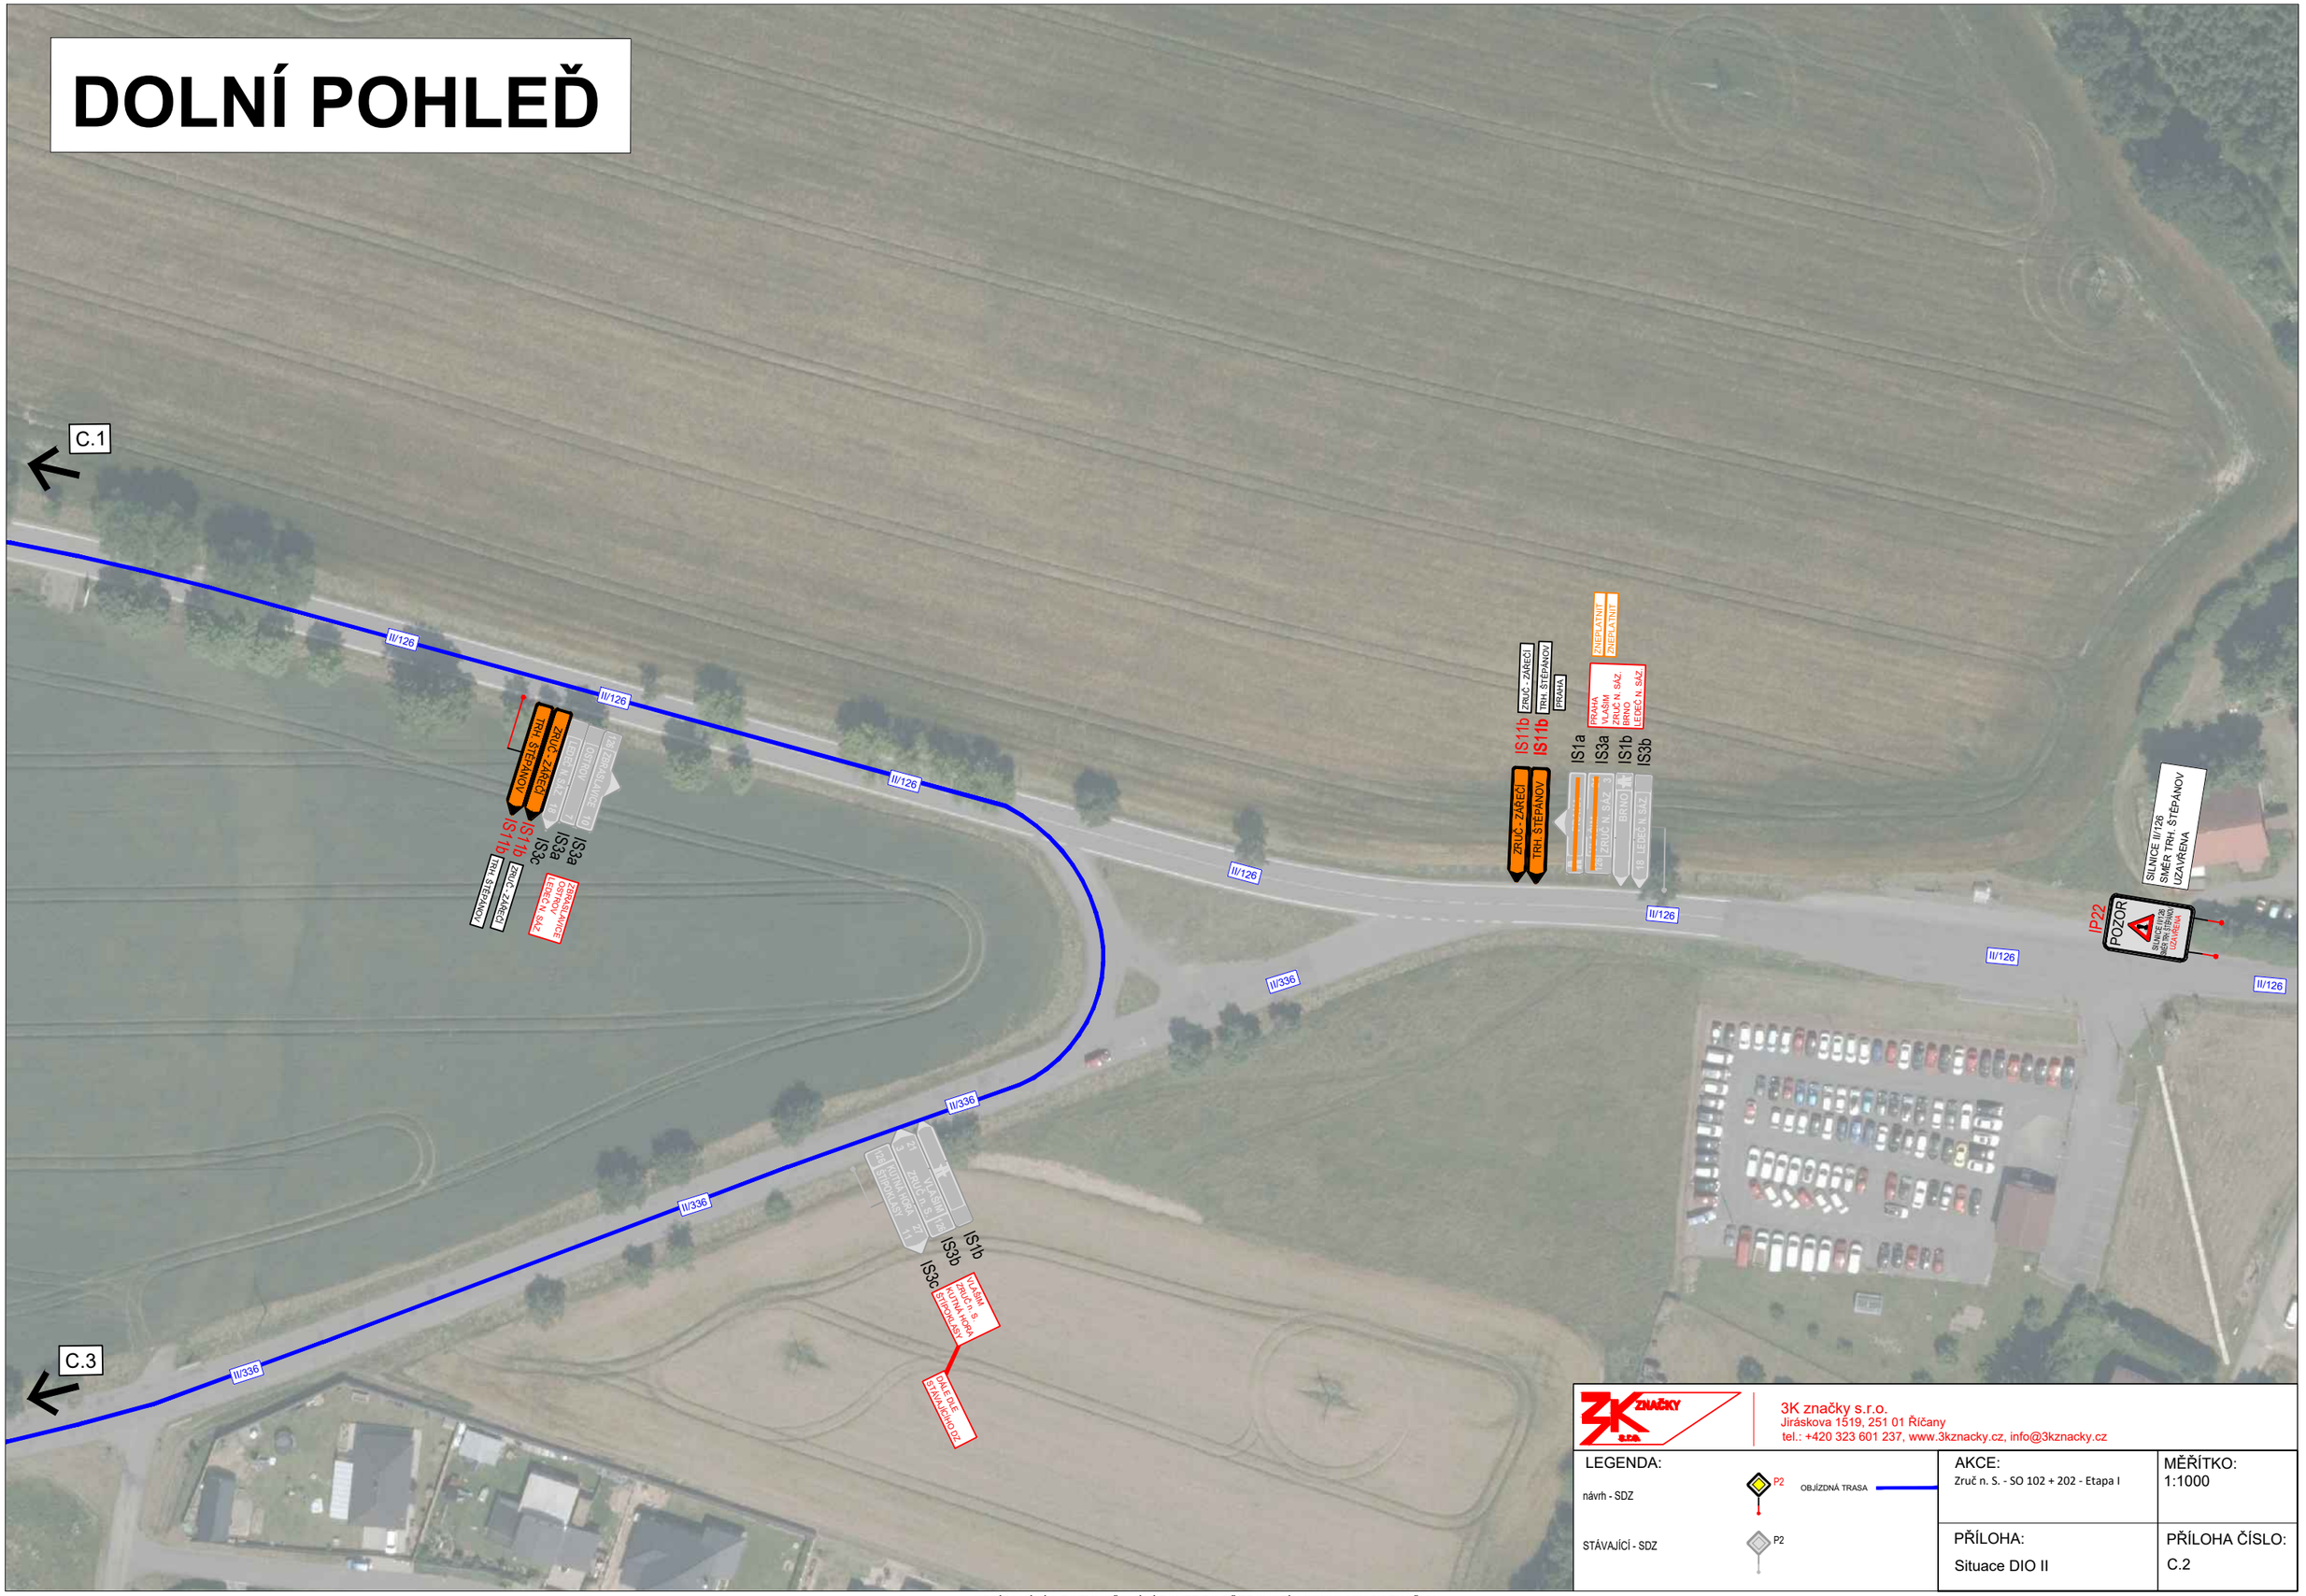



3K značky s.r.o.
Jiráskova 1519, 251 01 Říčany
tel.: +420 323 601 237, www.3kznacky.cz, info@3kznacky.cz


LEGENDA:

návrh - SDZ

STÁVAJÍCÍ - SDZ


P2

OBJÍZDNÁ TRASA

| AKCE: | MĚŘÍTKO: |
|---|---|
| Zruč n. S. - SO 102 + 202 - Etapa I | 1:1000 |
| PŘÍLOHA: Situace DIO II | PŘÍLOHA ČÍSLO: C.2 |

KOPÍROVÁNÍ A ROZMNOŽOVÁNÍ POUZE PO PŘEDCHOZÍM SOUHLASU 3K ZNAČKY s.r.o.

# HORKA II - HORKA NAD SÁZAVOU

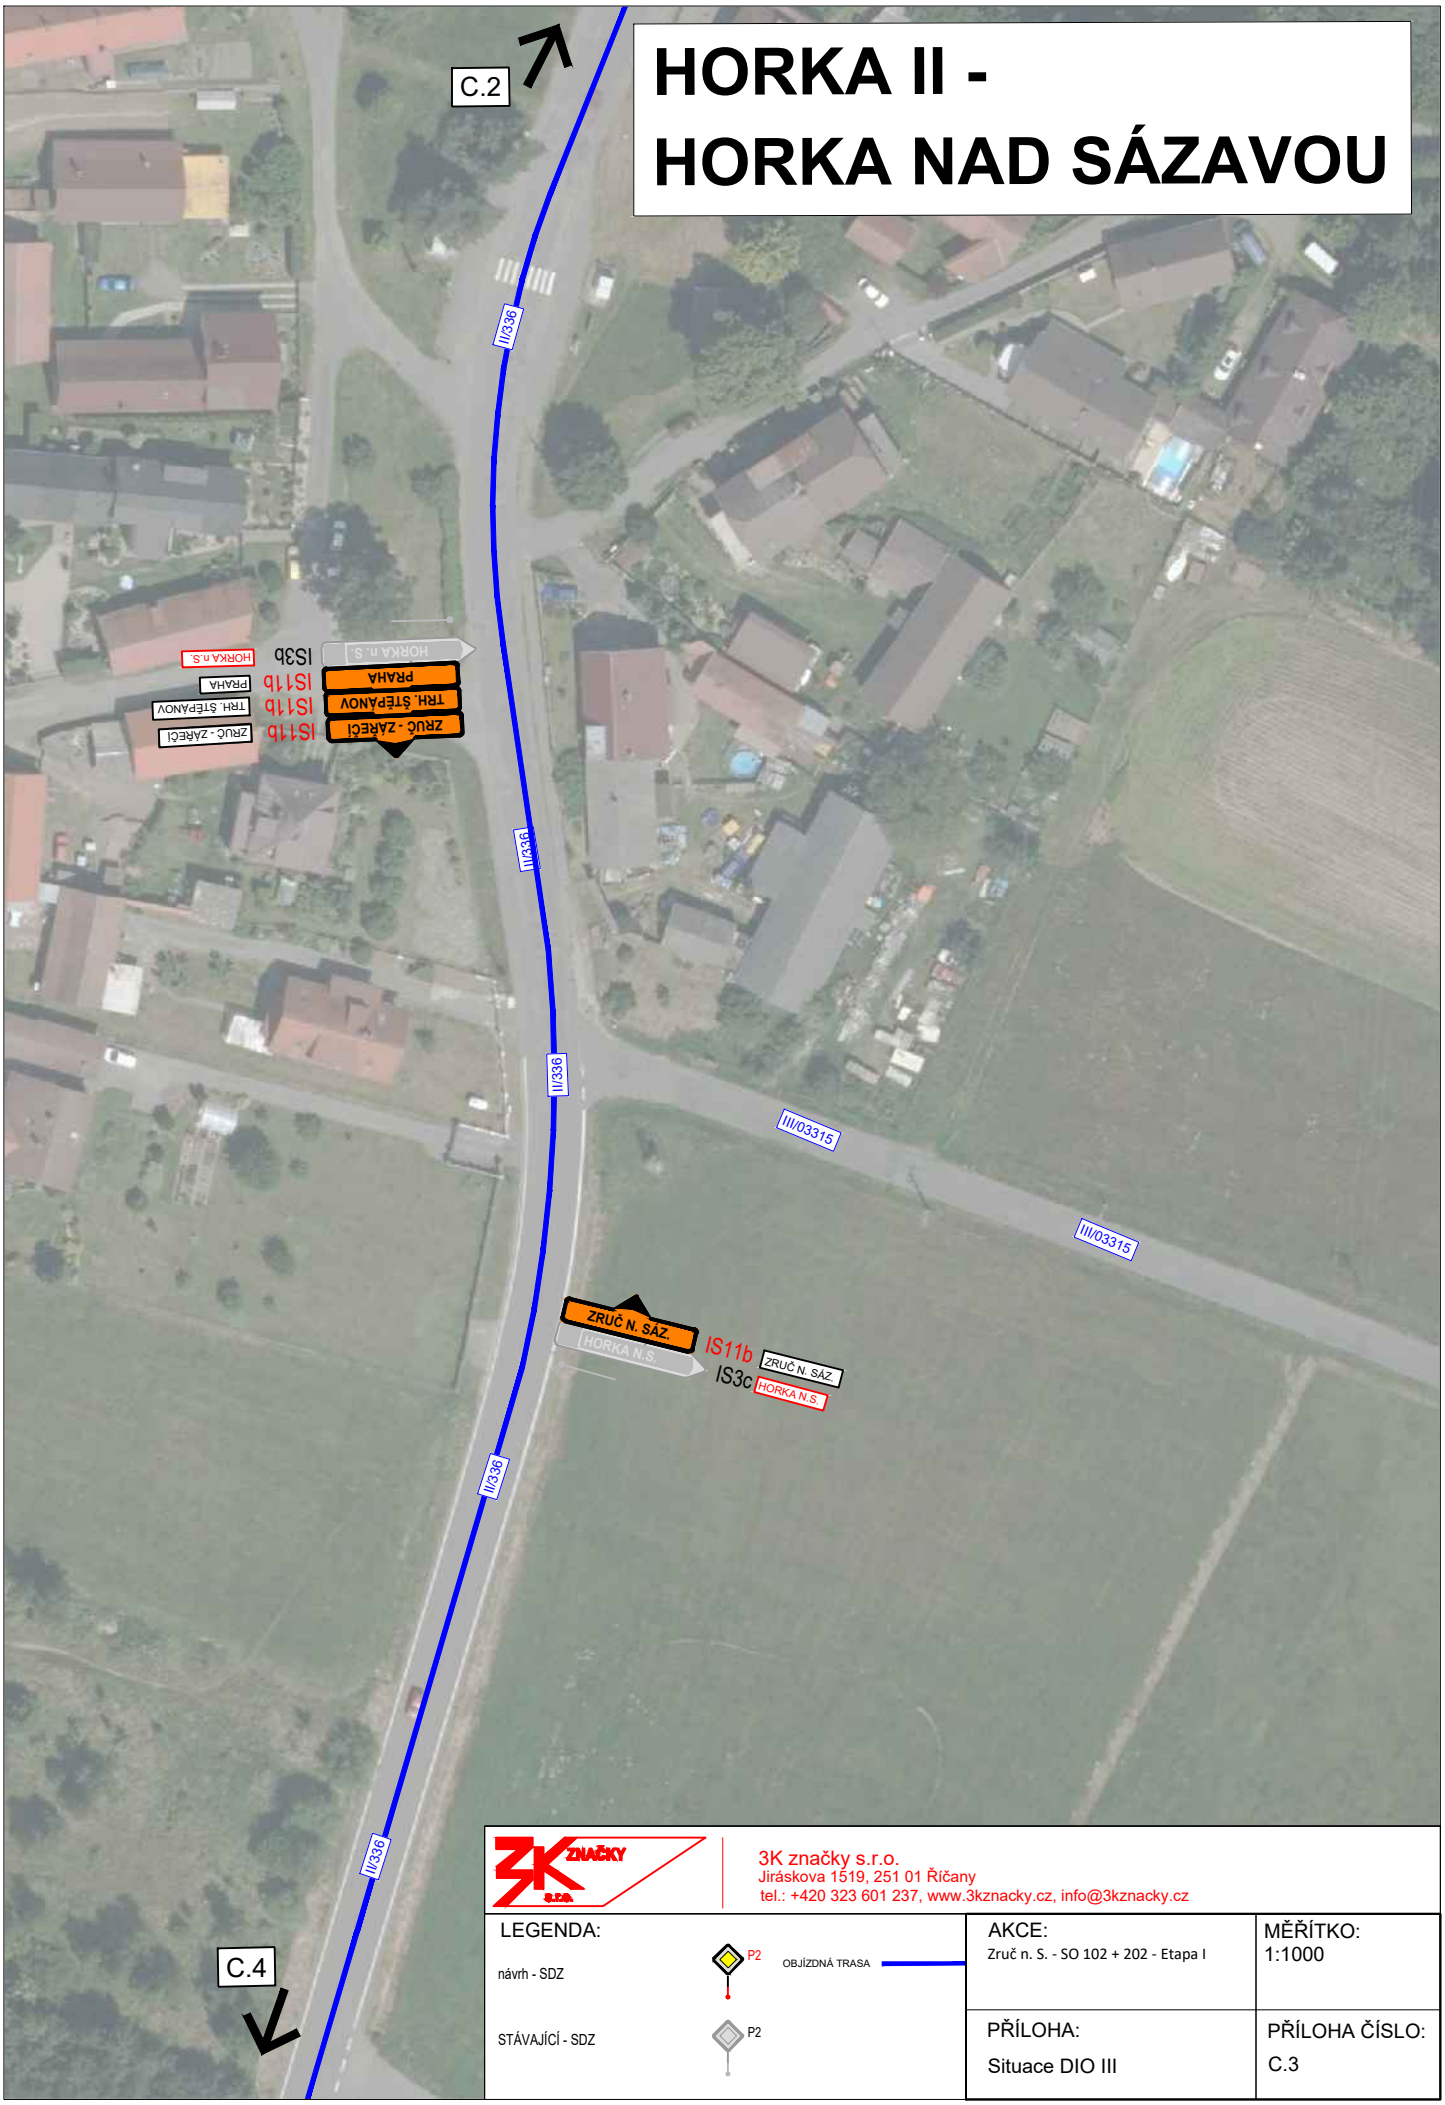


3K značky s.r.o.
Jiráskova 1519, 251 01 Říčany
tel.: +420 323 601 237, www.3kznacky.cz, info@3kznacky.cz

LEGENDA:

návrh - SDZ

P2

OBJÍZDNÁ TRASA

STÁVAJÍCÍ - SDZ

P2

| AKCE: | MĚŘÍTKO: |
|---|---|
| Zruč n. S. - SO 102 + 202 - Etapa I | 1:1000 |
| PŘÍLOHA: Situace DIO III | PŘÍLOHA ČÍSLO: C.3 |

KOPÍROVÁNÍ A ROZMNOŽOVÁNÍ POUZE PO PŘEDCHOZÍM SOUHLASU 3K ZNAČKY s.r.o.

# HORKA II -
# HORKA NAD SÁZAVOU

C.3

C.5

III/1267

II/336

ZRUČ N. SÁZ. 3
NAČERADEC 29
LEDEČ N. SÁZ. 15

IS3b
IS3c

ZRUČ N. SÁZ
NAČERADEC
LEDEČ N. SÁZ

DALE DLE STÁVAJÍCÍHO DZ

IS11b ZRUČ - ZÁŘEČÍ
IS11b TŘH. ŠTĚPÁNOV
IS3c ZRUČ N. SÁZ. 3
IS3c VLAŠIM 19
IS1c PRAHA 74
IS3a TÁBOR 73
IS1a BRNO

ZRUČ - ZÁŘEČÍ
ZRUČ - ZÁŘEČÍ

DALE DLE STÁVAJÍCÍHO DZ

BRNO
TÁBOR
PRAHA
VLAŠIM
ZRUČ N. SÁZ

IS11b ZRUČ N. SÁZ.
IS11b ZRUČ - ZÁŘEČÍ
IS3a
IS1b
IS3b
IS3b

ZRUČ N. SÁZ.
ZRUČ - ZÁŘEČÍ

HUTNÁ HORA
STŘEDOKLÁŠŤ
KLÁŠTEREC
ZRUČ N. SÁZ.

ZNEPLATNIT

HUTNÁ HORA 34
STŘEDOKLÁŠŤ 14
KLÁŠTEREC
19

IP22
POZOR
SILNICE III/126
SMĚR ZRUČ N. SÁZ.
UZAVŘENA

SILNICE III/126
SMĚR ZRUČ N. SÁZ.
UZAVŘENA


3K značky s.r.o.
Jiráskova 1519, 251 01 Říčany
tel.: +420 323 601 237, www.3kznacky.cz, info@3kznacky.cz


LEGENDA:

návrh - SDZ

STÁVAJÍCÍ - SDZ

P2


P2

OBJÍZDNÁ TRASA

| AKCE: | MĚŘÍTKO: |
|---|---|
| Zruč n. S. - SO 102 + 202 - Etapa I | 1:1000 |
| PŘÍLOHA: Situace DIO IV | PŘÍLOHA ČÍSLO: C.4 |


KOPÍROVÁNÍ A ROZMNOŽOVÁNÍ POUZE PO PŘEDCHOZÍM SOUHLASU 3K ZNAČKY s.r.o.

# ZRUČ N. SÁZ.

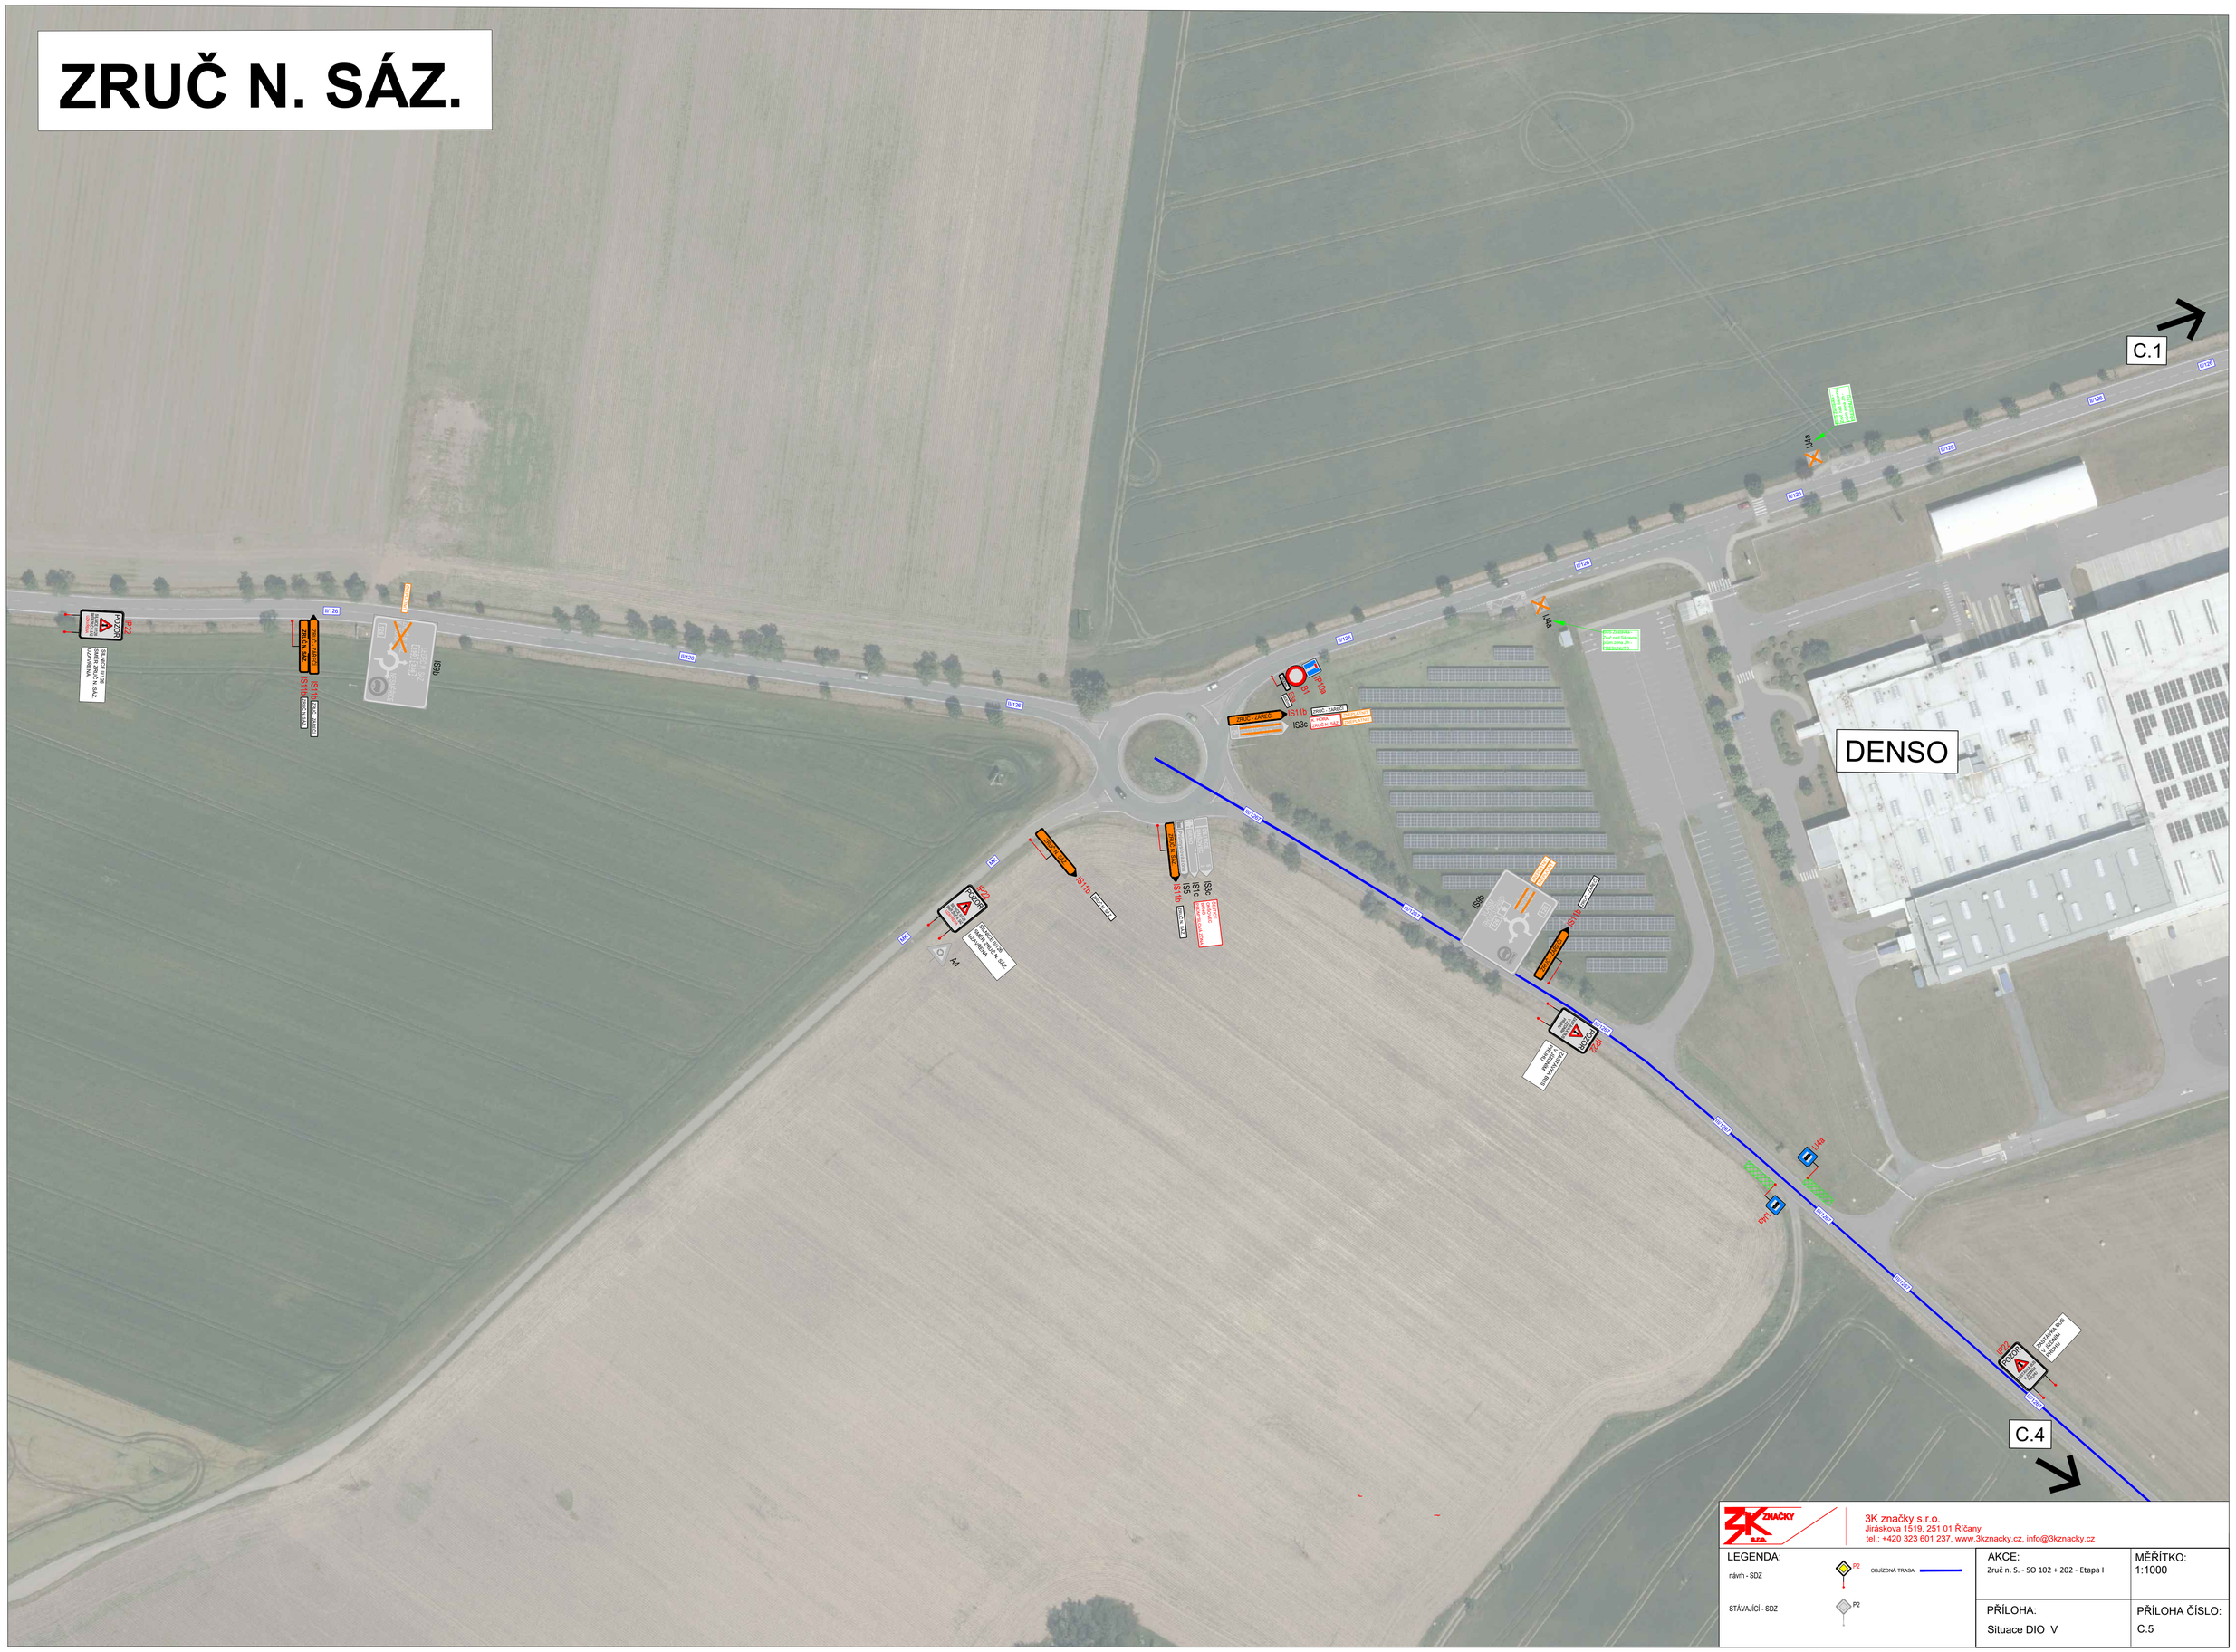
C.1
C.4
DENSO
III/126
IS9b
IS11b
IS3c
IS1c
IS5
IS3c
IS4a
IP1a
IP2
A4
ZRUČ - ZÁMEČEK
ZRUČ N. SÁZ.
OBJÍŽDKA
OBJÍŽDKA - ZRUČ N. SÁZ.
ZÁMEČEK
ZÁMEČEK - ZRUČ N. SÁZ.
ZRUČ N. SÁZ. - ZÁMEČEK
ZRUČ N. SÁZ. - OBJÍŽDKA
ZÁMEČEK - ZRUČ N. SÁZ.
ZÁMEČEK - OBJÍŽDKA
OBJÍŽDKA - ZÁMEČEK
OBJÍŽDKA - ZRUČ N. SÁZ.