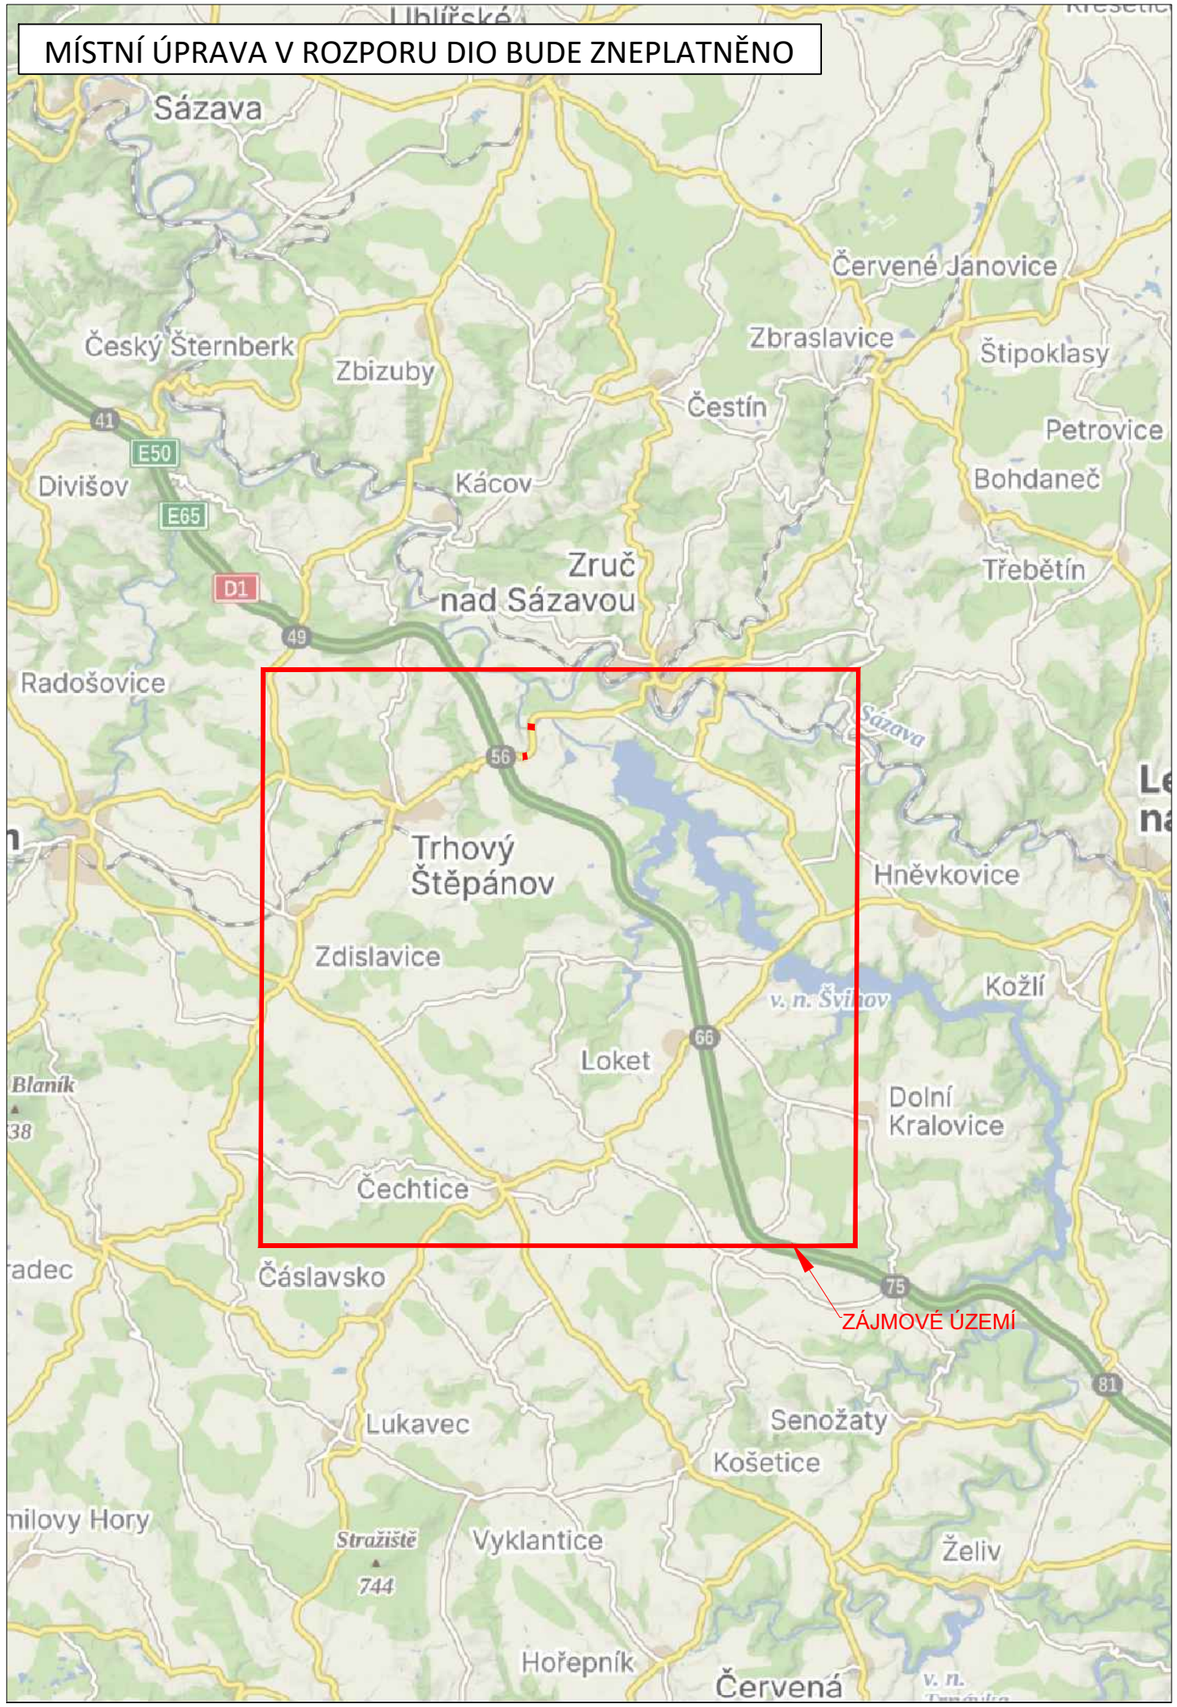


LEGENDA

návrh - SDZ

P2

STÁVAJÍCÍ - SDZ

P2

Koordinovaná akce: SO 102 a 202

P2

Objízdná trasa OA

Objízdná trasa NA + Ttranzit

Objízdná trasa pro oblast Soutice

Pracovní místo

Tabulka navržených DZ

Položka	Počet
5sv + B1 + E13	4
A10	1
A10 + B21a	1
A15	1
A15 + B20a (70)	1
B1 + E13	1
B2	2
B4 (3,5t) + E13	1
B4 (6t) + E13	2
B4 (3,5t) + E13 + E7b	1
B4 (6t) + E3a	1
B4 (6t) + E13 + E7b	2
B4 (6t) + E7b (R2)	1
B24	3
IP10a + B1 + E3a	4
IP10b	1
IP22 SIL. II/126 SMĚR TRH.ŠTĚPÁNOV UZAVŘENA	6
IP22 SIL. II/126 SMĚR ZRUČ N. SÁZ. UZAVŘENA	5

IP22 SIL. II/126 SMĚR ČERNÝŠ UZAVŘENA	1
IP22 SIL. II/126 SOUTICE - ZRUČ N. S. UZAVŘENA	4
IP22 (Dálniční) SYMBOL B4	2
IP22 (Dálniční)	5
IS11b - L/P	33
IS11b - Rovně	43
IS11b - L/P (symbol OA)	2
IS11b - L/P (symbol NA)	4
IS11b - L/P **(Dálniční)**	5
IS11b - L/P + Symbol NA **(Dálniční)**	4
IS11b - Rovně + symbol NA **(Dálniční)**	3
IS11c - L/P	6
IS11c - Rovně	1


3K značky s.r.o.
Jiráskova 1519, 251 01 Říčany
tel.: +420 323 601 237, www.3kznacky.cz, info@3kznacky.cz

VYPRACOVAL: Petr Kolář	HL. INŽENÝR PROJEKTU: Jakub Turoň	INVESTOR: KSÚS p.o.
ČÍSLO ZAKÁZKY: 26 01 025	DATUM: 07/2026	

AKCE:	D1 - I/2 Kutná hora, propojení PORR,BES - most Soutice	MĚŘÍTKO: 1:300 000	FORMÁT: A3
		STUPEŇ: RDS	PŘÍLOHA ČÍSLO: A
PŘÍLOHA:	Zájmová mapa	KOPIE ČÍSLO:	

KOPÍROVÁNÍ A ROZMNOŽOVÁNÍ POUZE PO PŘEDCHOZÍM SOUHLASU 3K ZNAČKY s.r.o.

MÍSTNÍ ÚPRAVA V ROZPORU DIO BUDE ZNEPLATNĚNO

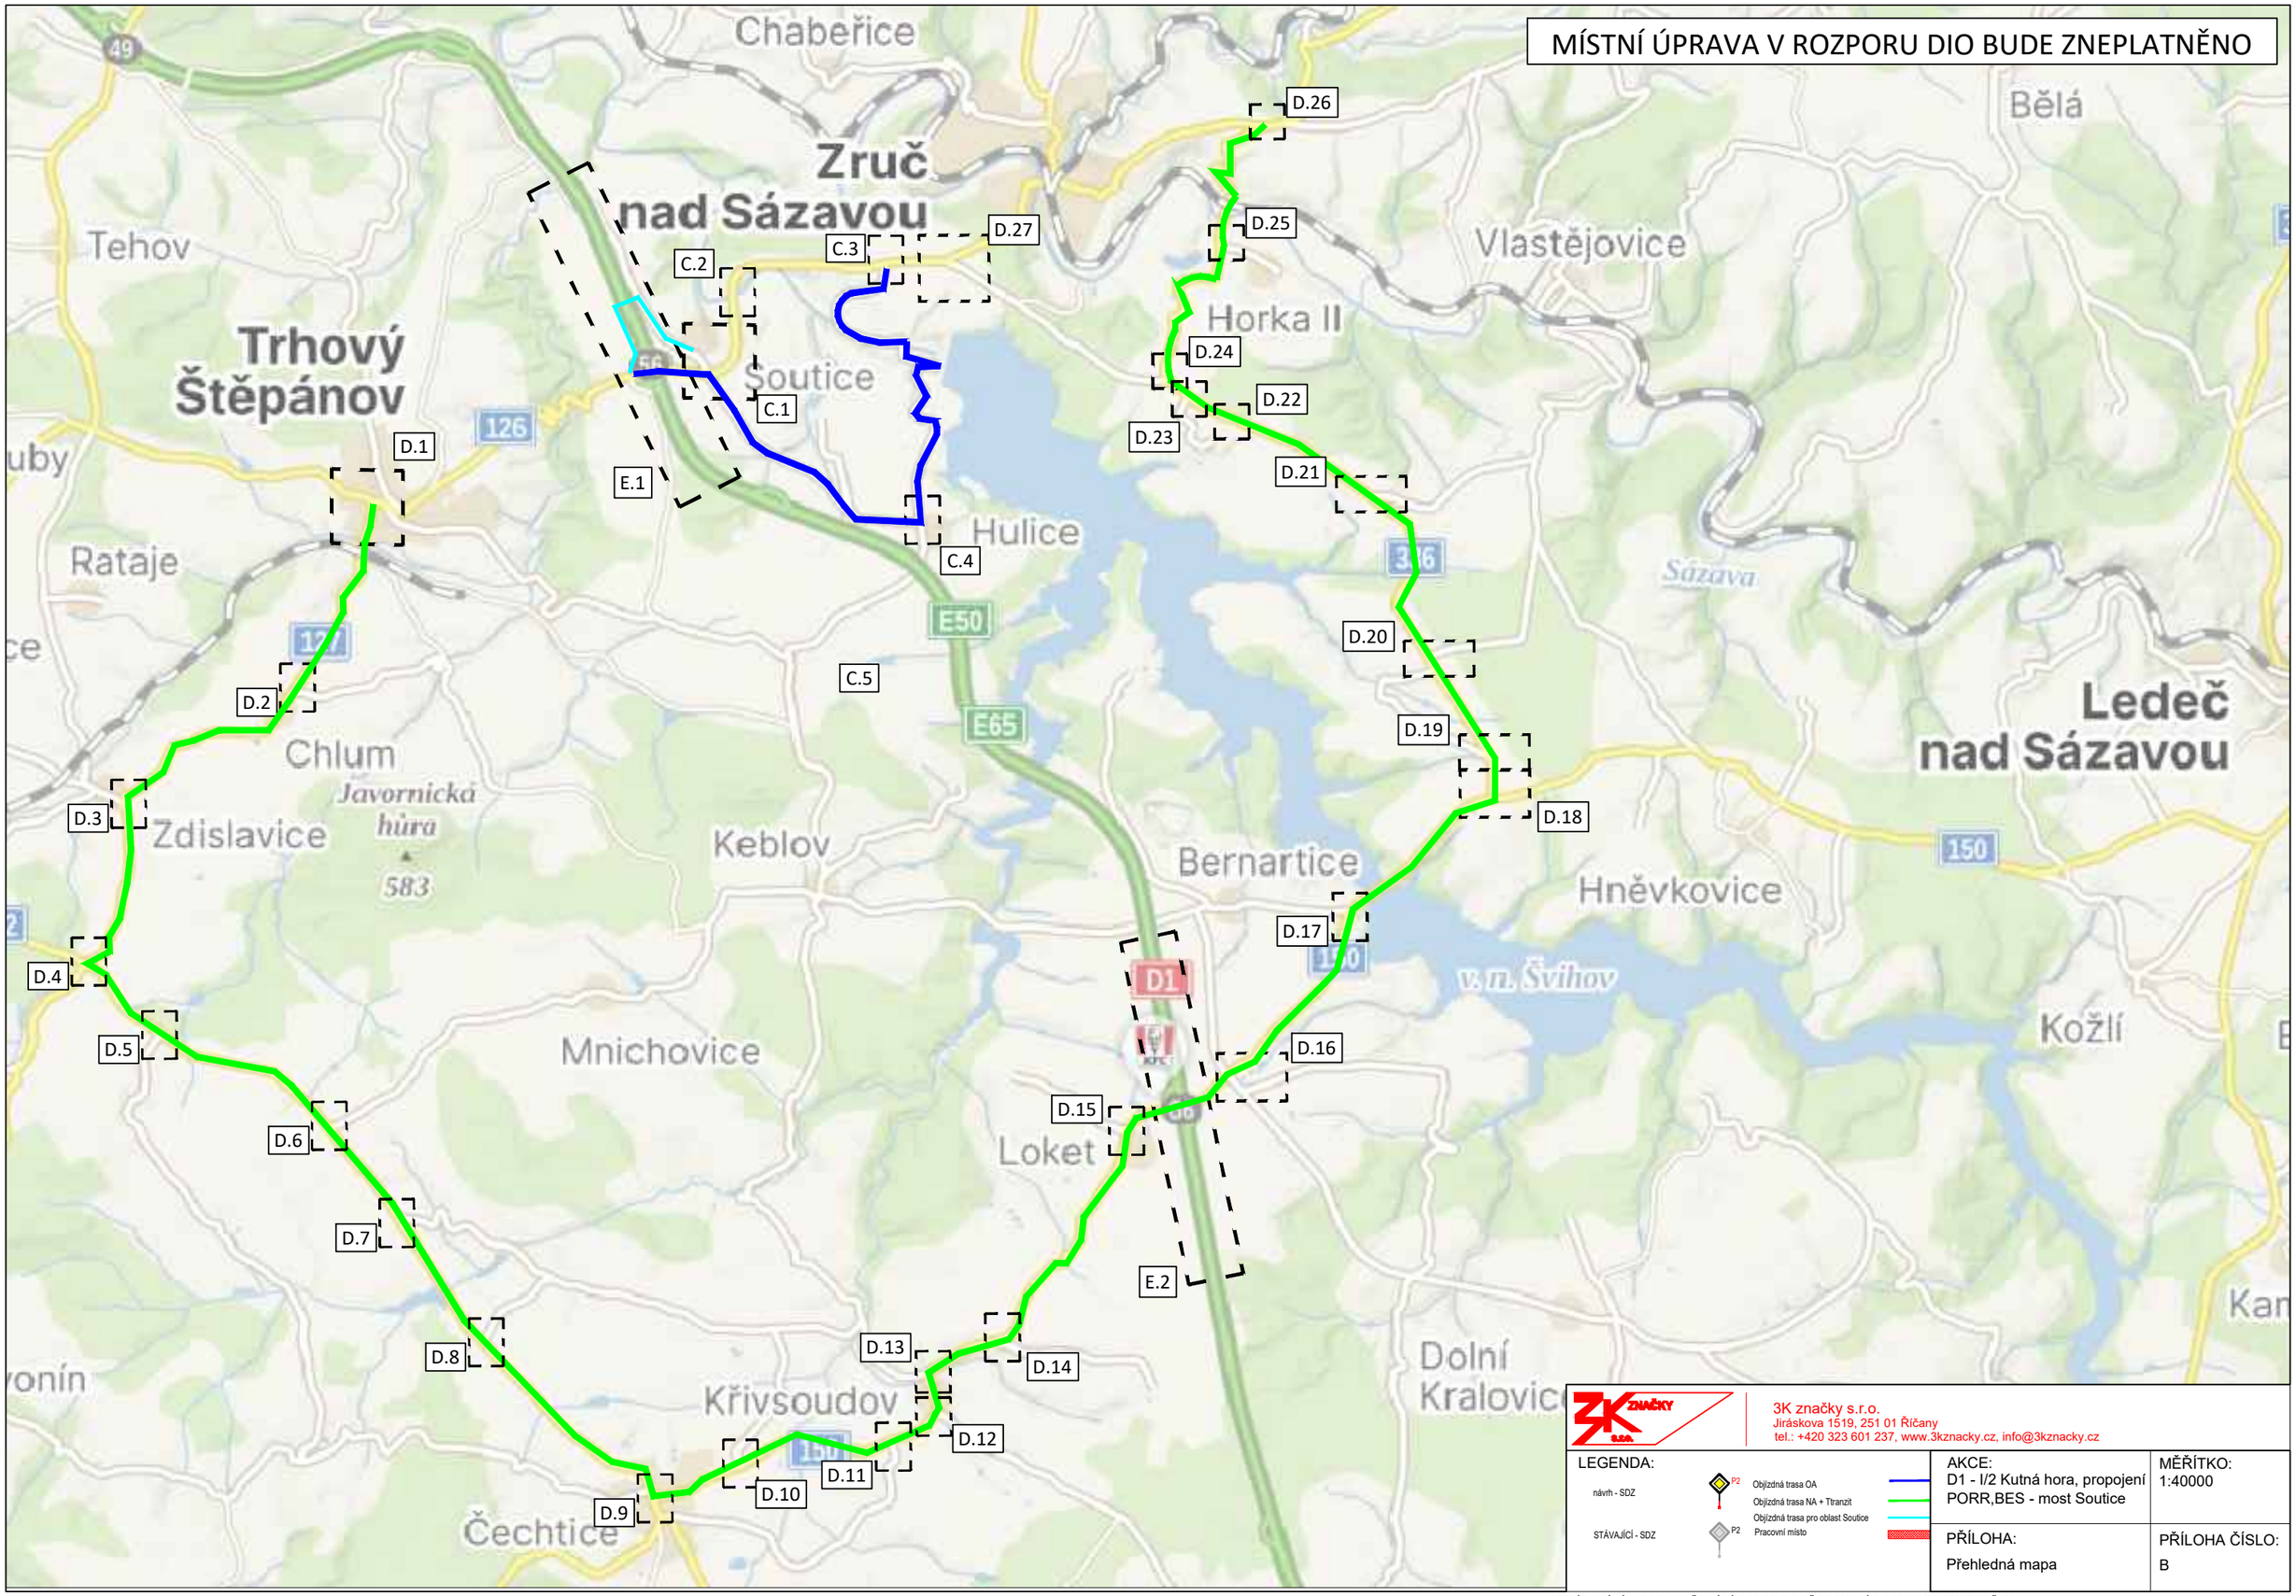

3K značky s.r.o.
Jiráskova 1519, 251 01 Říčany
tel.: +420 323 601 237, www.3kznacky.cz, info@3kznacky.cz

LEGENDA:

návrh - SDZ

STÁVAJÍCÍ - SDZ

Objízdná trasa OA


Objízdná trasa NA + Ttranzit


Objízdná trasa pro oblast Soutice

Pracovní místo

AKCE:	MĚŘÍTKO:
D1 - I/2 Kutná hora, propojení PORR,BES - most Soutice	1:40000
PŘÍLOHA: Přehledná mapa	PŘÍLOHA ČÍSLO: B

KOPÍROVÁNÍ A ROZMNOŽOVÁNÍ POUZE PO PŘEDCHOZÍM SOUHLASU 3K ZNAČKY s.r.o.

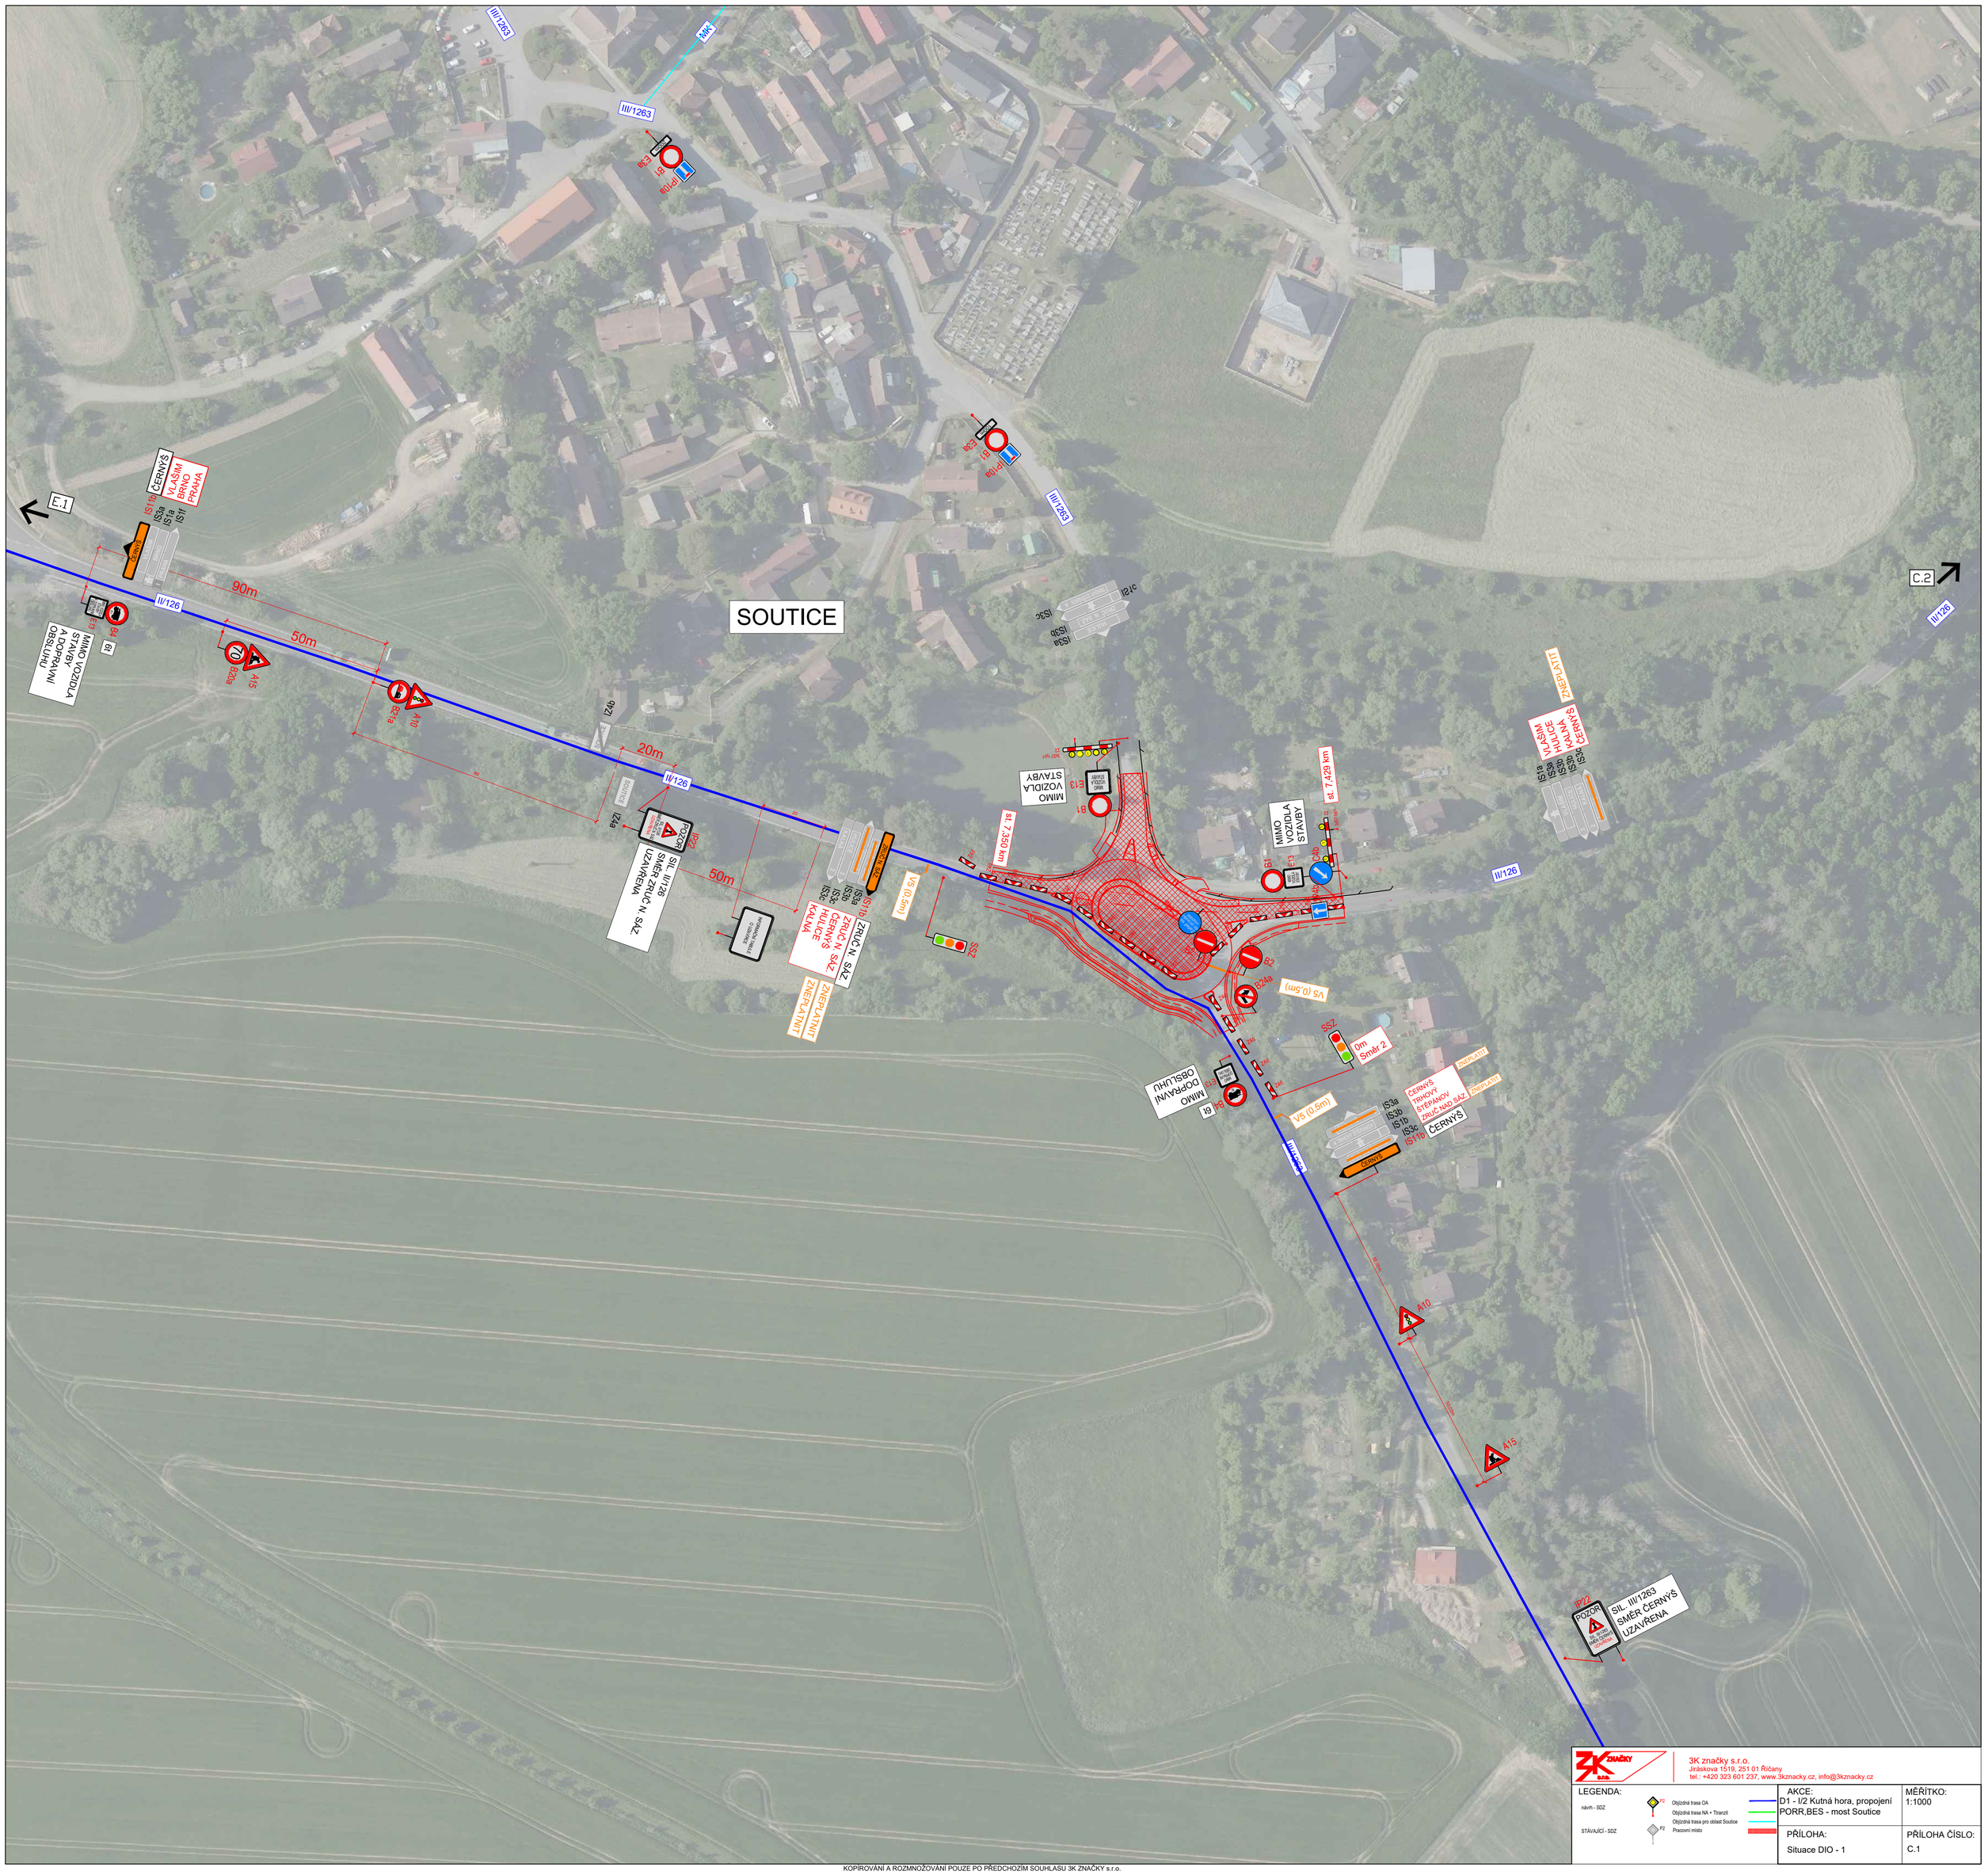
SOUTICE
III/1263
MK
E.1
C.2
II/126
ČERNÝŠ
VLAŠIM
BRNO
PRAHA
IS1a
IS3a
IS1f
90m
50m
20m
B24a
A10
A15
IZ4a
IZ4b
P22
POZOR
SIL. III/1263
SMĚR ČERNÝŠ
UZAVŘENA
SIL. III/1263 SMĚR ČERNÝŠ UZAVŘENA
MIMO VOZIDLA STAVBY
OBSLUHU
MIMO VOZIDLA STAVBY
MIMO VOZIDLA OPRAVNÍ OBSLUHU
ZNEPLATNIT
ZRUČ N. SÁZ
TŘEBÍČ
HULICE
KALNÁ
TŘEBÍČ
ČERNÝŠ
TŘEBÍČ
ČERNÝŠ
TŘEBÍČ
ČERNÝŠ

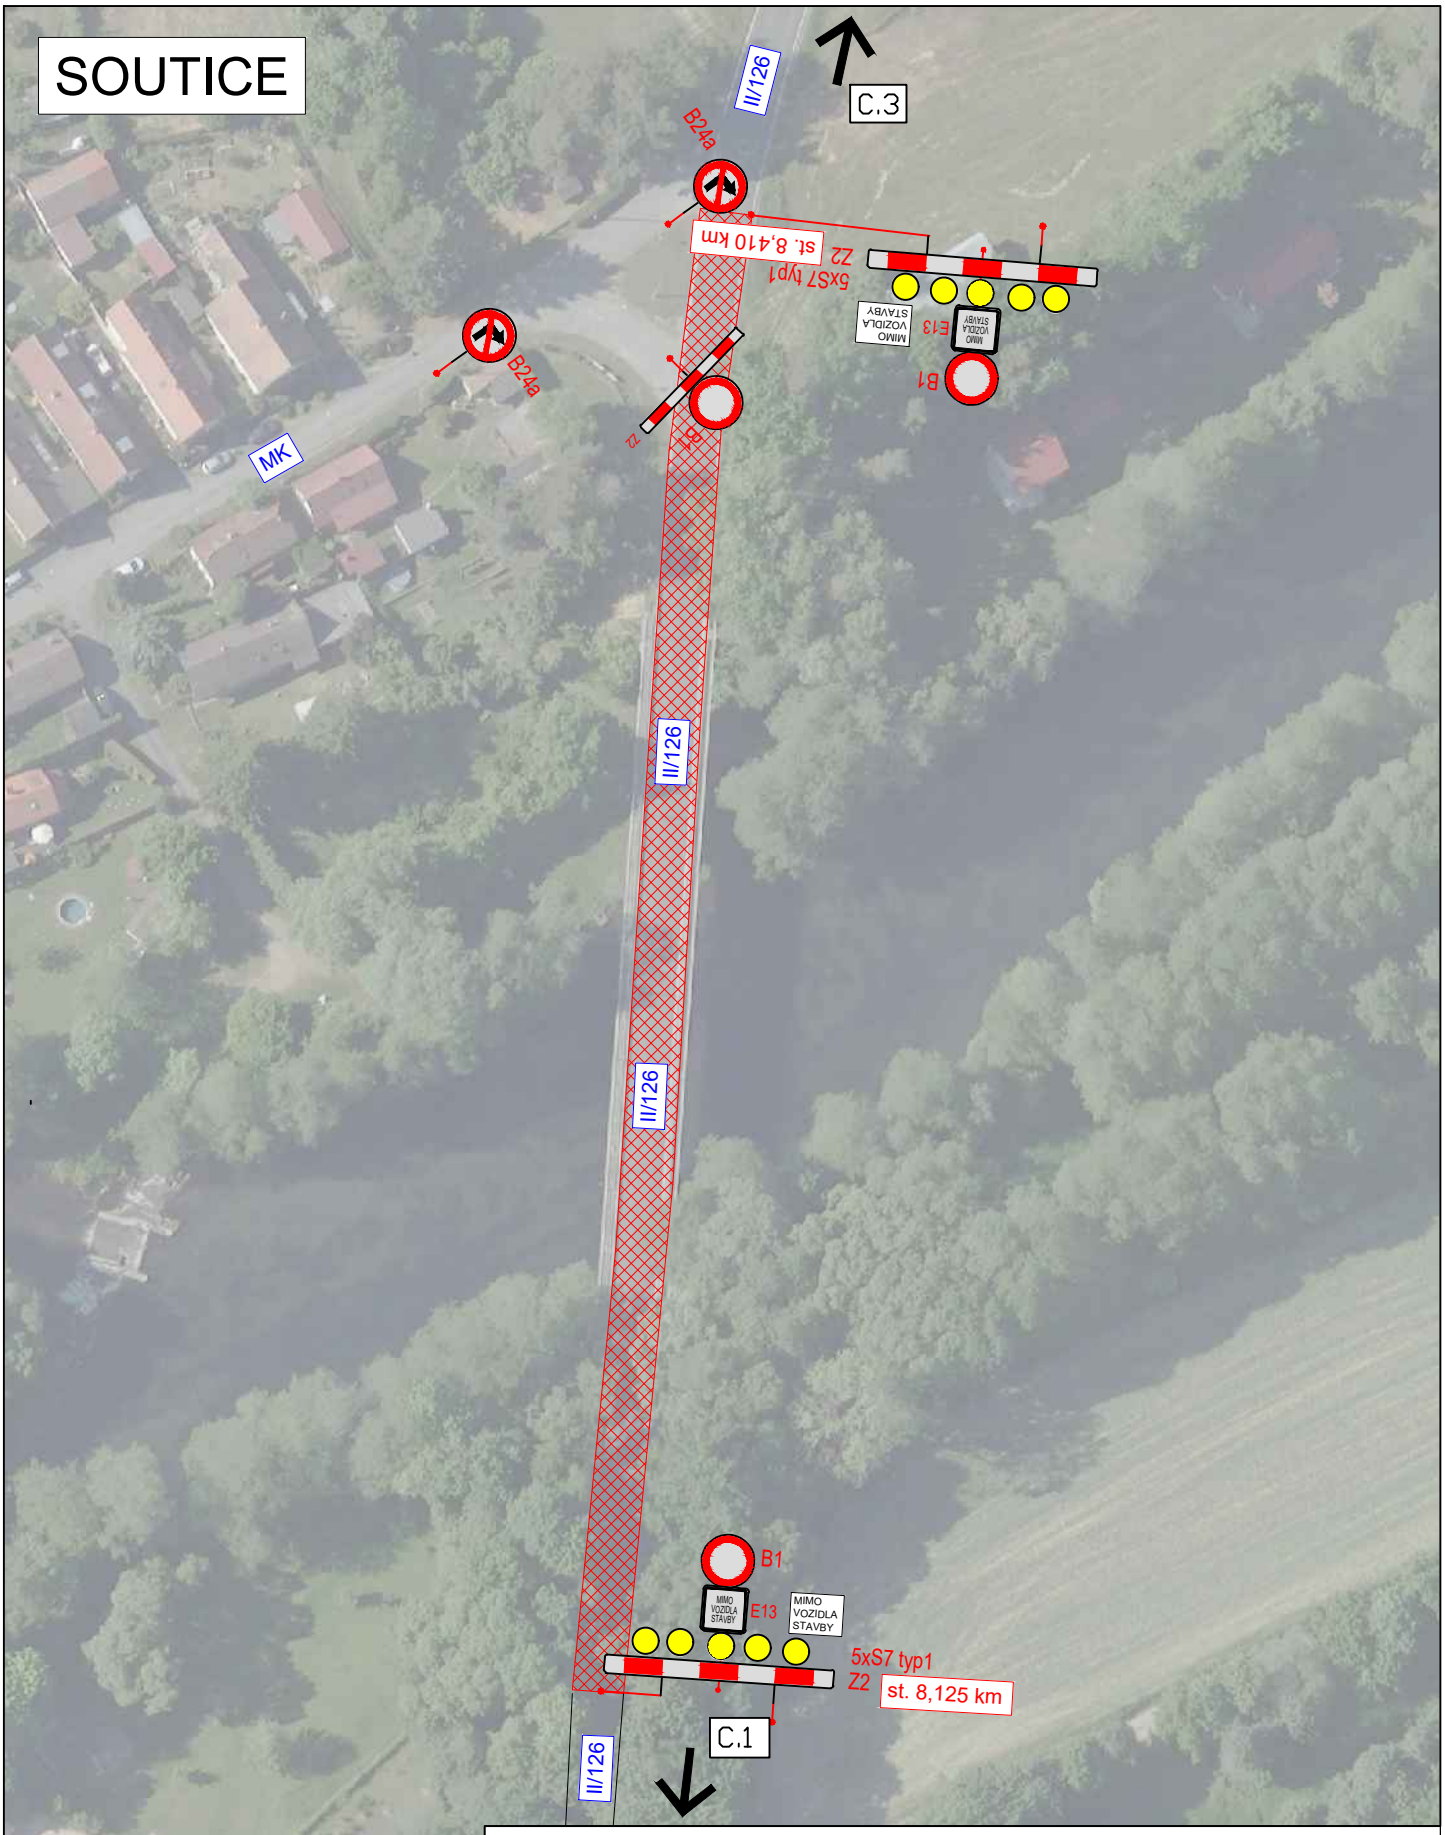

3K značky s.r.o.
Jiráskova 1519, 251 01 Říčany
tel.: +420 323 601 237, www.3kznacky.cz, info@3kznacky.cz

LEGENDA:

návrh - SDZ

STÁVAJÍCÍ - SDZ

Objízdná trasa OA

Objízdná trasa NA + Ttranzit

Objízdná trasa pro oblast Soutice

Pracovní místo

AKCE:
D1 - I/2 Kutná hora, propojení PORR,BES - most Soutice


MĚŘÍTKO:
1:40000

PŘÍLOHA:
Situace DIO - 2

PŘÍLOHA ČÍSLO:
C.2

KOPÍROVÁNÍ A ROZMNOŽOVÁNÍ POUZE PO PŘEDCHOZÍM SOUHLASU 3K ZNAČKY s.r.o.

ZRUČ NAD SÁZAVOU

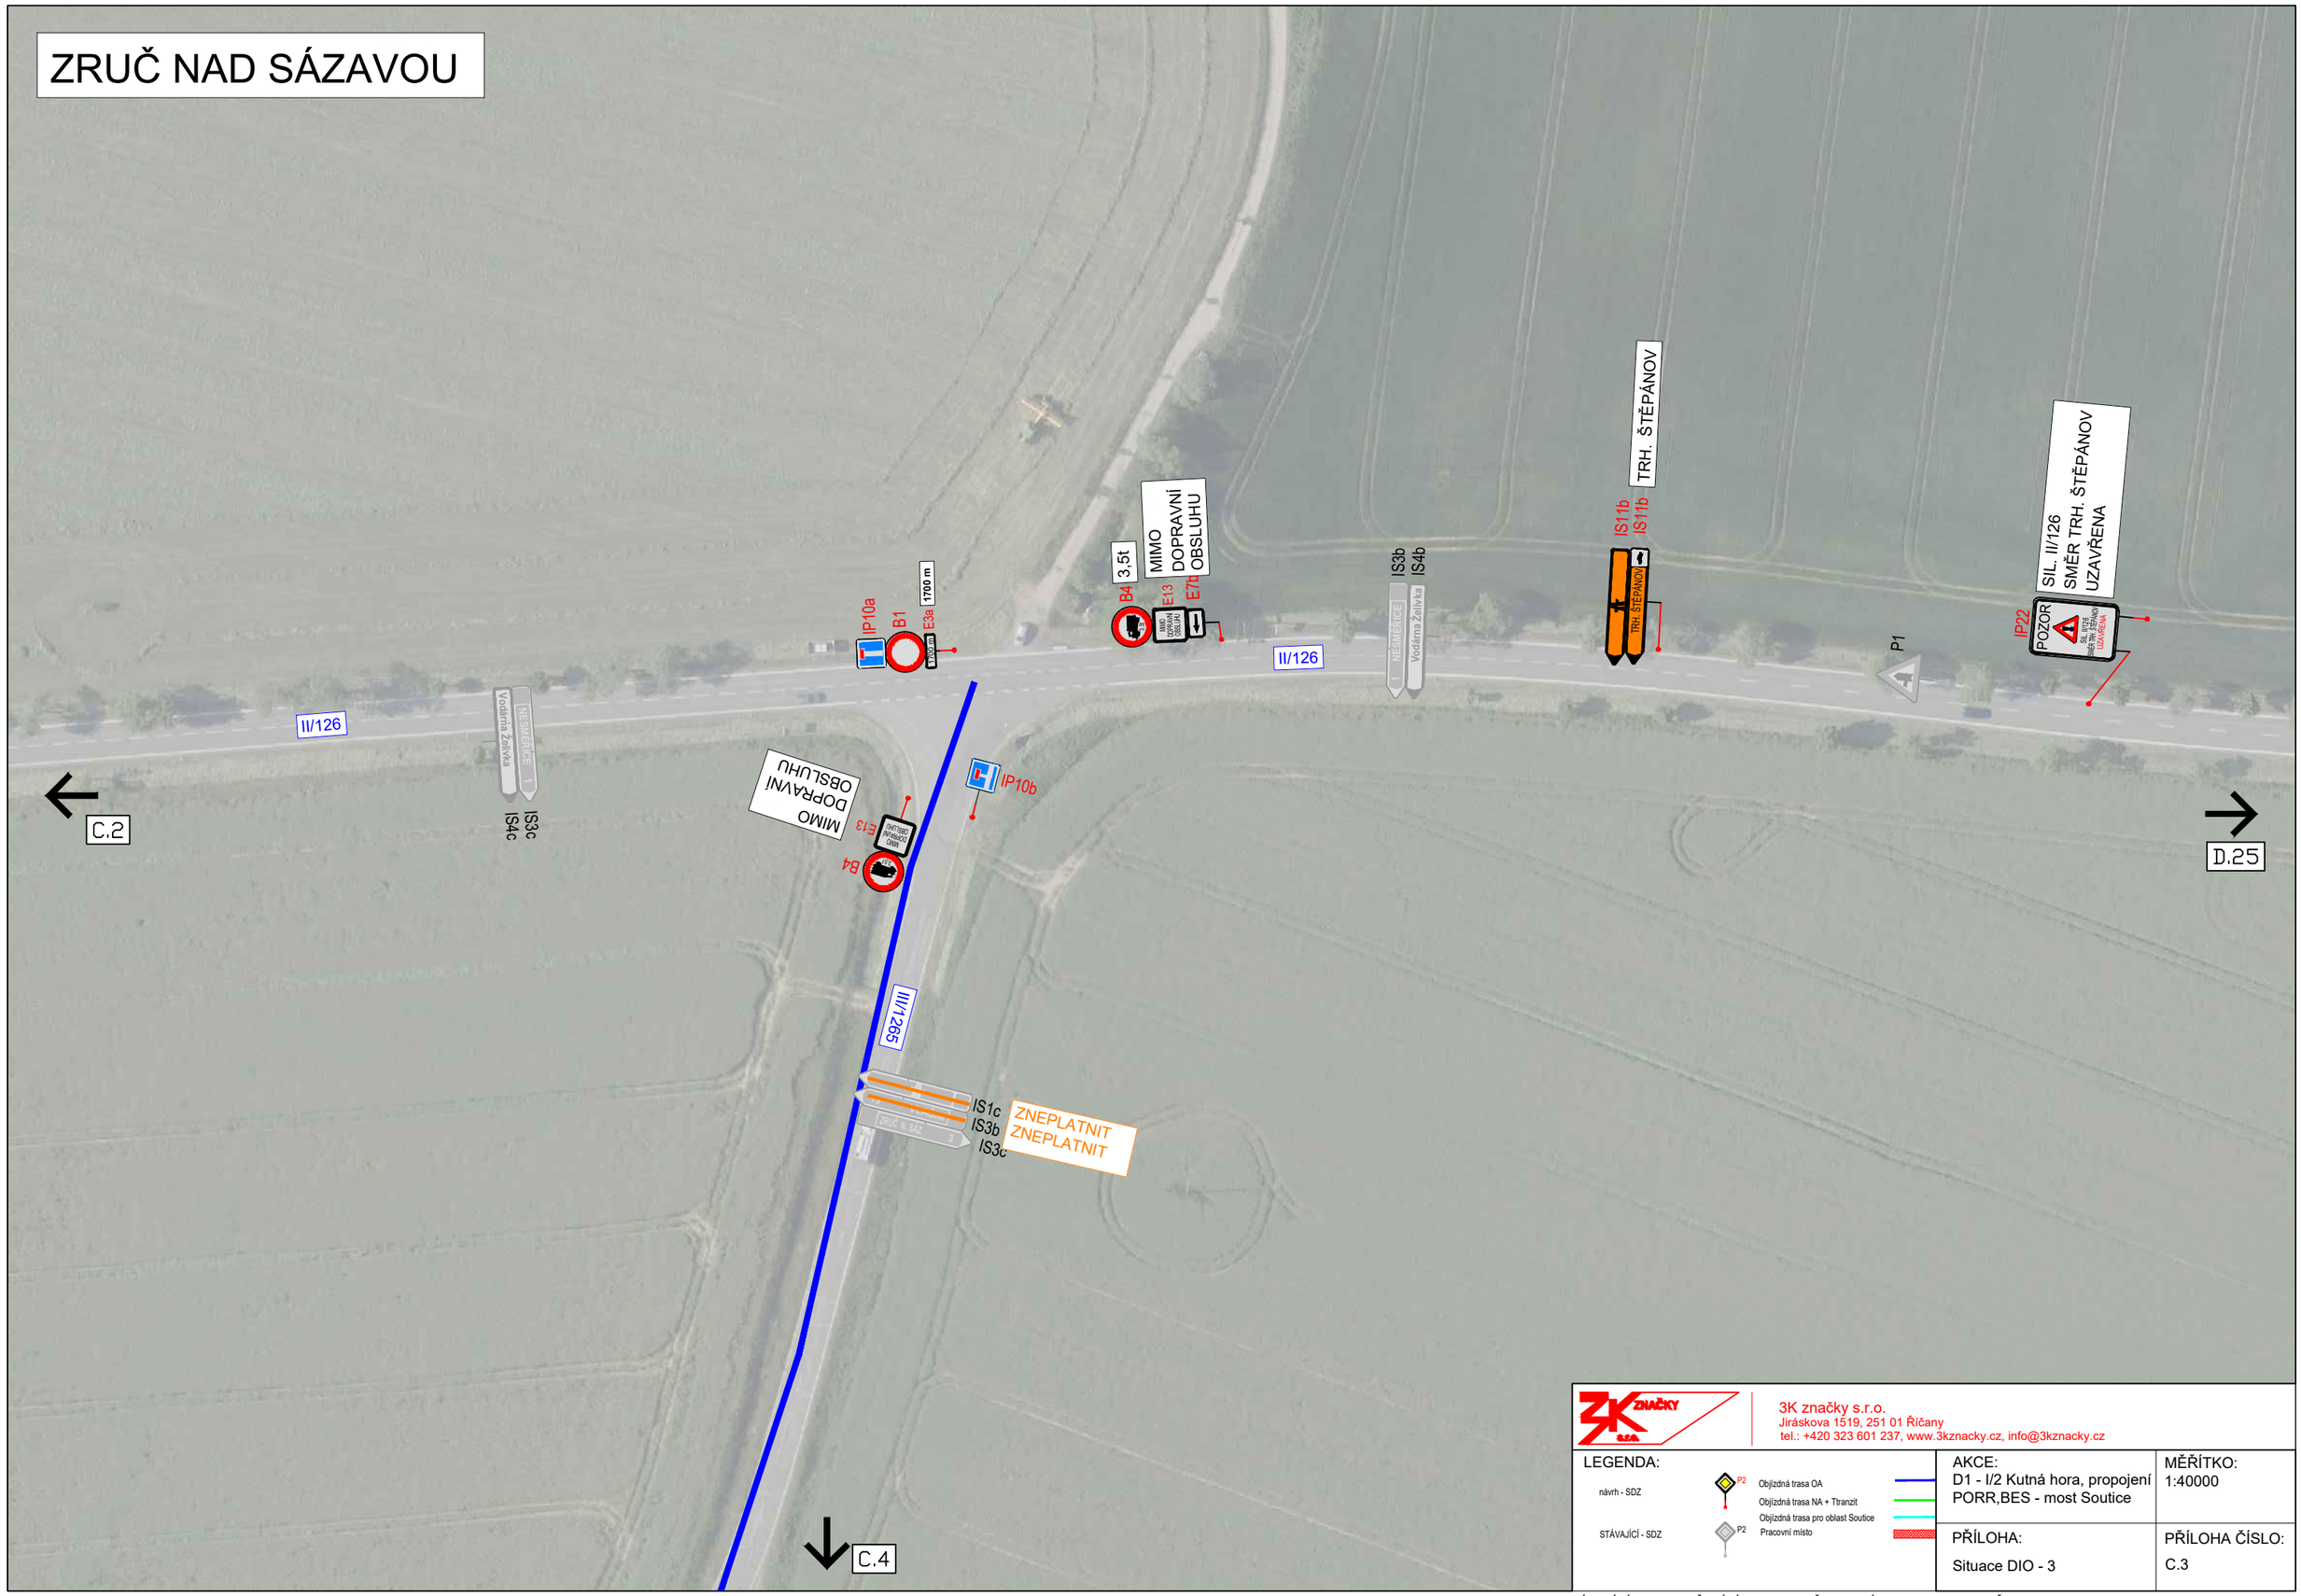

3K značky s.r.o.
Jiráskova 1519, 251 01 Říčany
tel.: +420 323 601 237, www.3kznacky.cz, info@3kznacky.cz

LEGENDA:

návrh - SDZ

STÁVAJÍCÍ - SDZ

P2 Objízdná trasa OA

Objízdná trasa NA + Ttranzit

Objízdná trasa pro oblast Soutice

P2 Pracovní místo

AKCE:	MĚŘÍTKO:
D1 - I/2 Kutná hora, propojení PORR,BES - most Soutice	1:40000
PŘÍLOHA: Situace DIO - 3	PŘÍLOHA ČÍSLO: C.3

KOPÍROVÁNÍ A ROZMNOŽOVÁNÍ POUZE PO PŘEDCHOZÍM SOUHLASU 3K ZNAČKY s.r.o.



3K značky s.r.o.
Jiráskova 1519, 251 01 Říčany
tel.: +420 323 601 237, www.3kznacky.cz, info@3kznacky.cz

LEGENDA:

návrh - SDZ

STÁVAJÍCÍ - SDZ

Objízdná trasa OA

Objízdná trasa NA + Ttranzit

Objízdná trasa pro oblast Soutice

Pracovní místo

AKCE: D1 - I/2 Kutná hora, propojení PORR,BES - most Soutice	MĚŘÍTKO: 1:40000
PŘÍLOHA: Situace DIO - 4	PŘÍLOHA ČÍSLO: C.4

KOPÍROVÁNÍ A ROZMNOŽOVÁNÍ POUZE PO PŘEDCHOZÍM SOUHLASU 3K ZNAČKY s.r.o.



3K značky s.r.o.
Jiráskova 1519, 251 01 Říčany
tel.: +420 323 601 237, www.3kznacky.cz, info@3kznacky.cz

LEGENDA:

návrh - SDZ

STÁVAJÍCÍ - SDZ

P2 Objízdná trasa OA

Objízdná trasa NA + Tranzit

Objízdná trasa pro oblast Soutice

P2 Pracovní místo

AKCE: D1 - I/2 Kutná hora, propojení PORR,BES - most Soutice	MĚŘÍTKO: 1:40000
PŘÍLOHA: Situace DIO - 1	PŘÍLOHA ČÍSLO: D.1

KOPÍROVÁNÍ A ROZMNOŽOVÁNÍ POUZE PO PŘEDCHOZÍM SOUHLASU 3K ZNAČKY s.r.o.



3K značky s.r.o.
Jiráskova 1519, 251 01 Říčany
tel.: +420 323 601 237, www.3kznacky.cz, info@3kznacky.cz

LEGENDA:

návrh - SDZ

STÁVAJÍCÍ - SDZ

Objízdná trasa OA

Objízdná trasa NA + Ttranzit


Objízdná trasa pro oblast Soutice

Pracovní místo

AKCE: D1 - I/2 Kutná hora, propojení PORR,BES - most Soutice	MĚŘÍTKO: 1:1000
PŘÍLOHA: Situace DIO - 2	PŘÍLOHA ČÍSLO: D.2

KOPÍROVÁNÍ A ROZMNOŽOVÁNÍ POUZE PO PŘEDCHOZÍM SOUHLASU 3K ZNAČKY s.r.o.

ZDISLAVICE

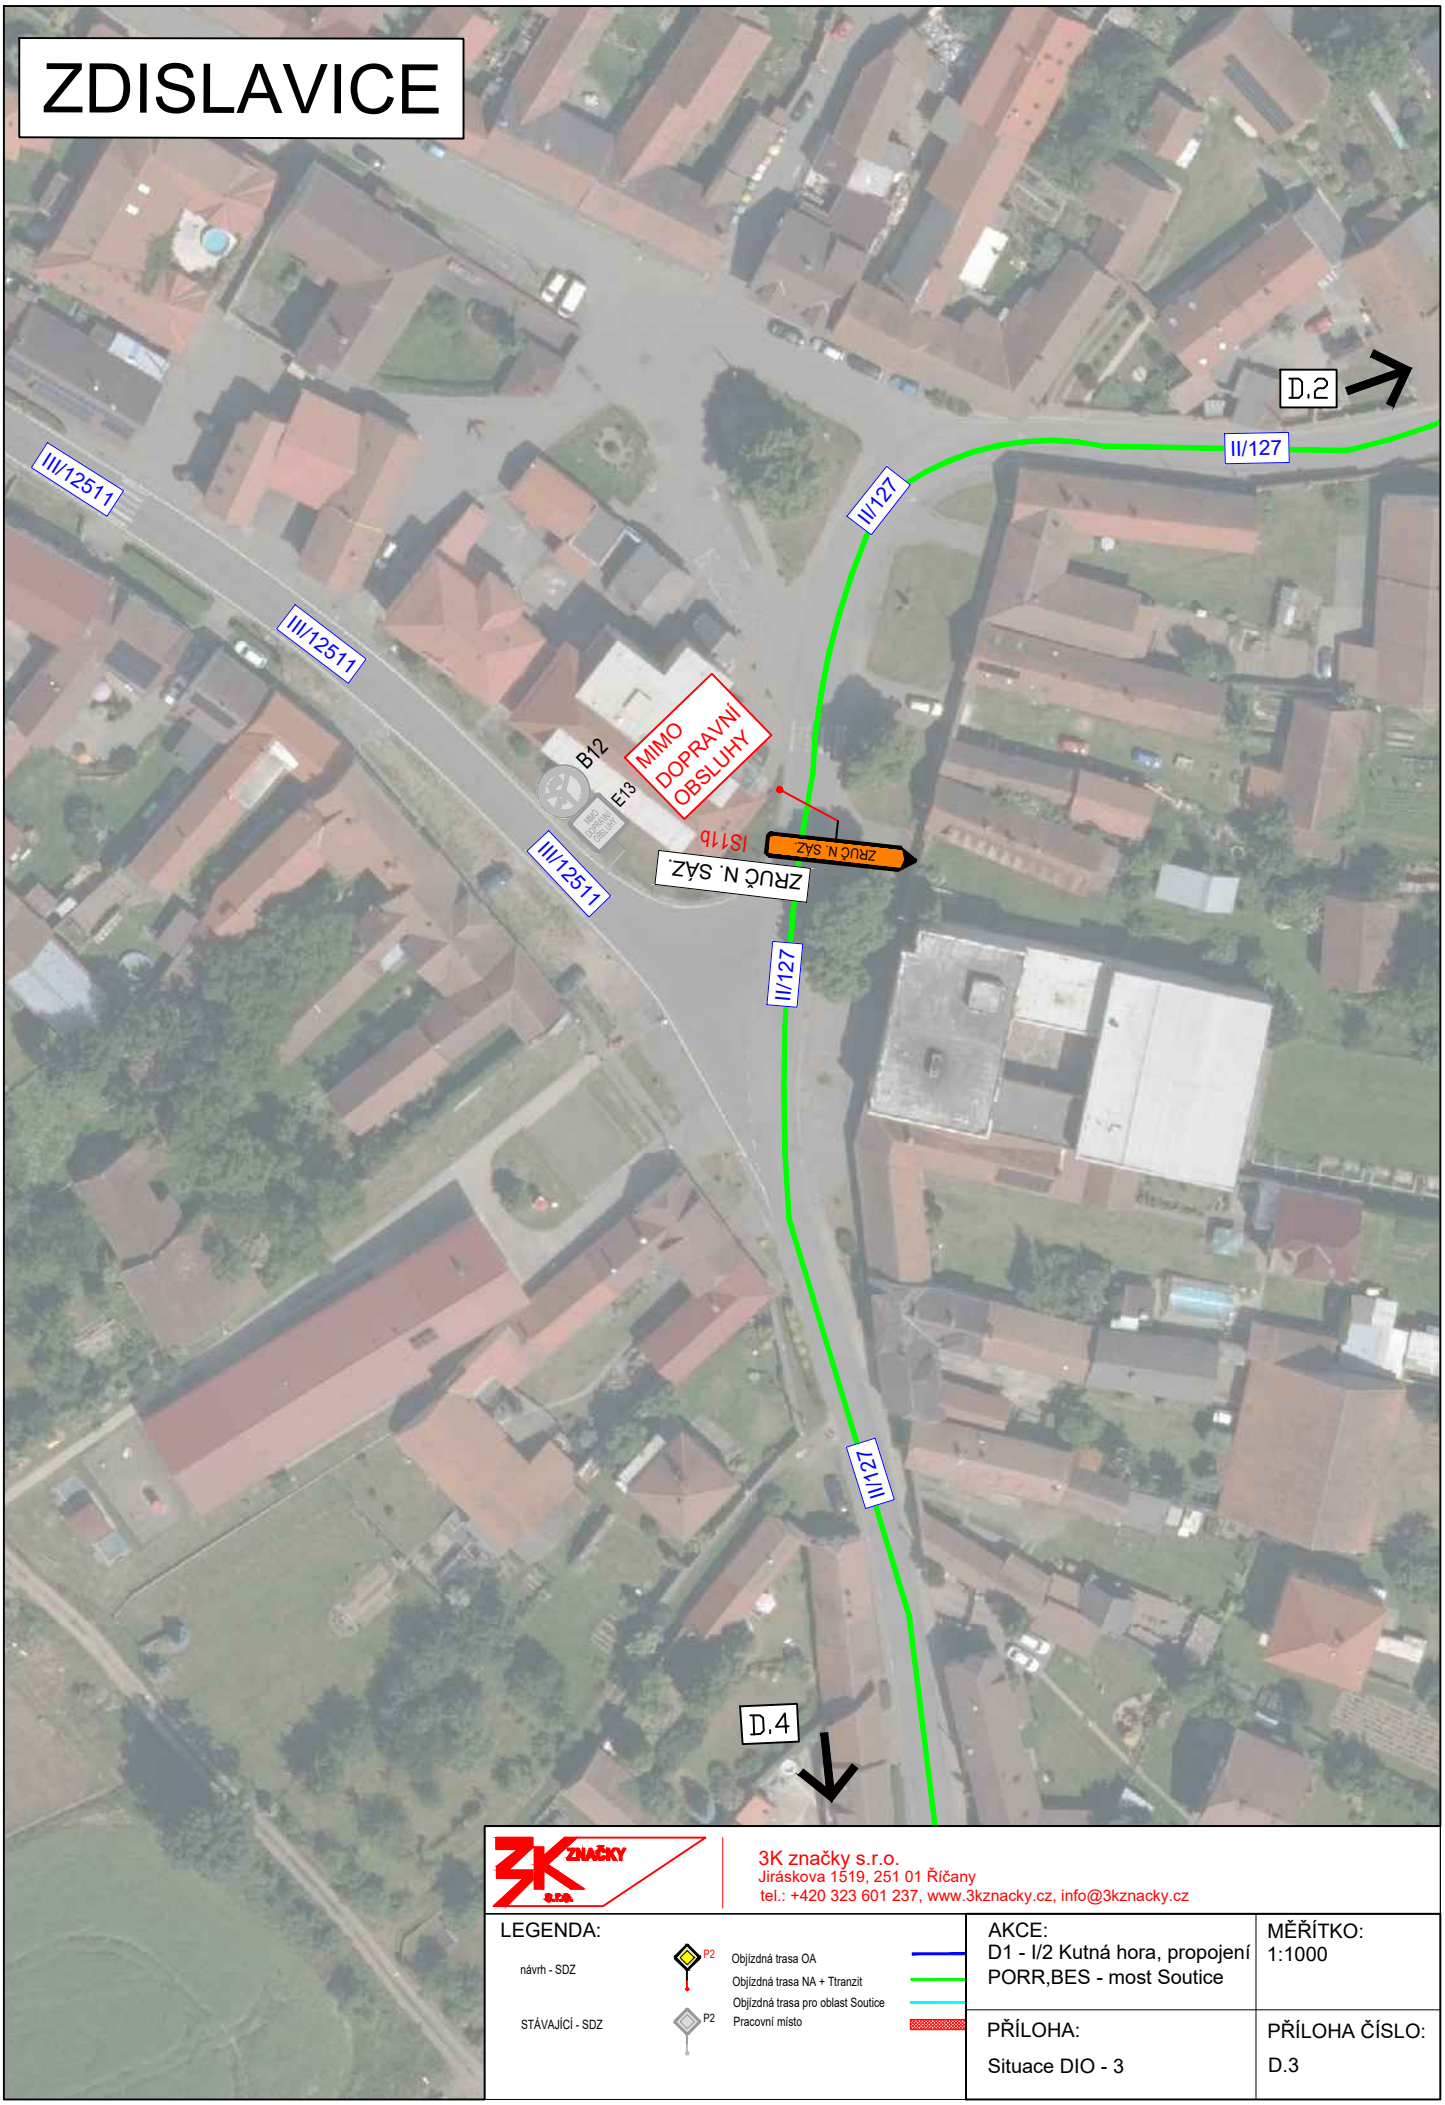

3K značky s.r.o.
Jiráskova 1519, 251 01 Říčany
tel.: +420 323 601 237, www.3kznacky.cz, info@3kznacky.cz

LEGENDA:

návrh - SDZ

STÁVAJÍCÍ - SDZ

Objízdná trasa OA

Objízdná trasa NA + Ttranzit

Objízdná trasa pro oblast Soutice

Pracovní místo

AKCE: D1 - I/2 Kutná hora, propojení PORR,BES - most Soutice	MĚŘÍTKO: 1:1000
PŘÍLOHA: Situace DIO - 3	PŘÍLOHA ČÍSLO: D.3

KOPÍROVÁNÍ A ROZMNOŽOVÁNÍ POUZE PO PŘEDCHOZÍM SOUHLASU 3K ZNAČKY s.r.o.

ZDISLAVICE

II/112
II/127
D.3
D.5
15m
IP22
POZOR
SIL. II/126
SMĚR ZRUČ N. SÁZ.
UZAVŘENA
E2b
P1
P6
STOP
ZRUČ N. SÁZ.
IS1b
IS3c
IS3b
IS1a
IS3a
IS1c
LUKAVEC
PRAVONÍN
ČECHTICE
VLAŠIM
VLAŠIM
PRAVONÍN
MALOVIDY
TRH. ŠTĚPÁNOV
ZDISLAVICE
DÁLE DLE
STÁVAJÍCÍHO DZ
PRAHA
TRH. ŠTĚPÁNOV
ZDISLAVICE
VLAŠIM
BRNO
ČECHTICE
ZRUČ N. SÁZ.
SIL. II/126
SMĚR ZRUČ N. SÁZ.
UZAVŘENA
ZRUČ N. SÁZ.
IS1b
IS3c
IS3b
IS3a
IS1a
BRNO
ČECHTICE
PRAHA
TRH. ŠTĚPÁNOV
ZDISLAVICE
PRAVONÍN
MALOVIDY

3K značky s.r.o.
Jiráskova 1519, 251 01 Říčany
tel.: +420 323 601 237, www.3kznacky.cz, info@3kznacky.cz

LEGENDA:


návrh - SDZ

STÁVAJÍCÍ - SDZ

Objízdná trasa OA
Objízdná trasa NA + Tranzit
Objízdná trasa pro oblast Soutice
Pracovní místo

AKCE: D1 - I/2 Kutná hora, propojení PORR,BES - most Soutice	MĚŘÍTKO: 1:40000
PŘÍLOHA: Situace DIO - 4	PŘÍLOHA ČÍSLO: D.4

KOPÍROVÁNÍ A ROZMNOŽOVÁNÍ POUZE PO PŘEDCHOZÍM SOUHLASU 3K ZNAČKY s.r.o.

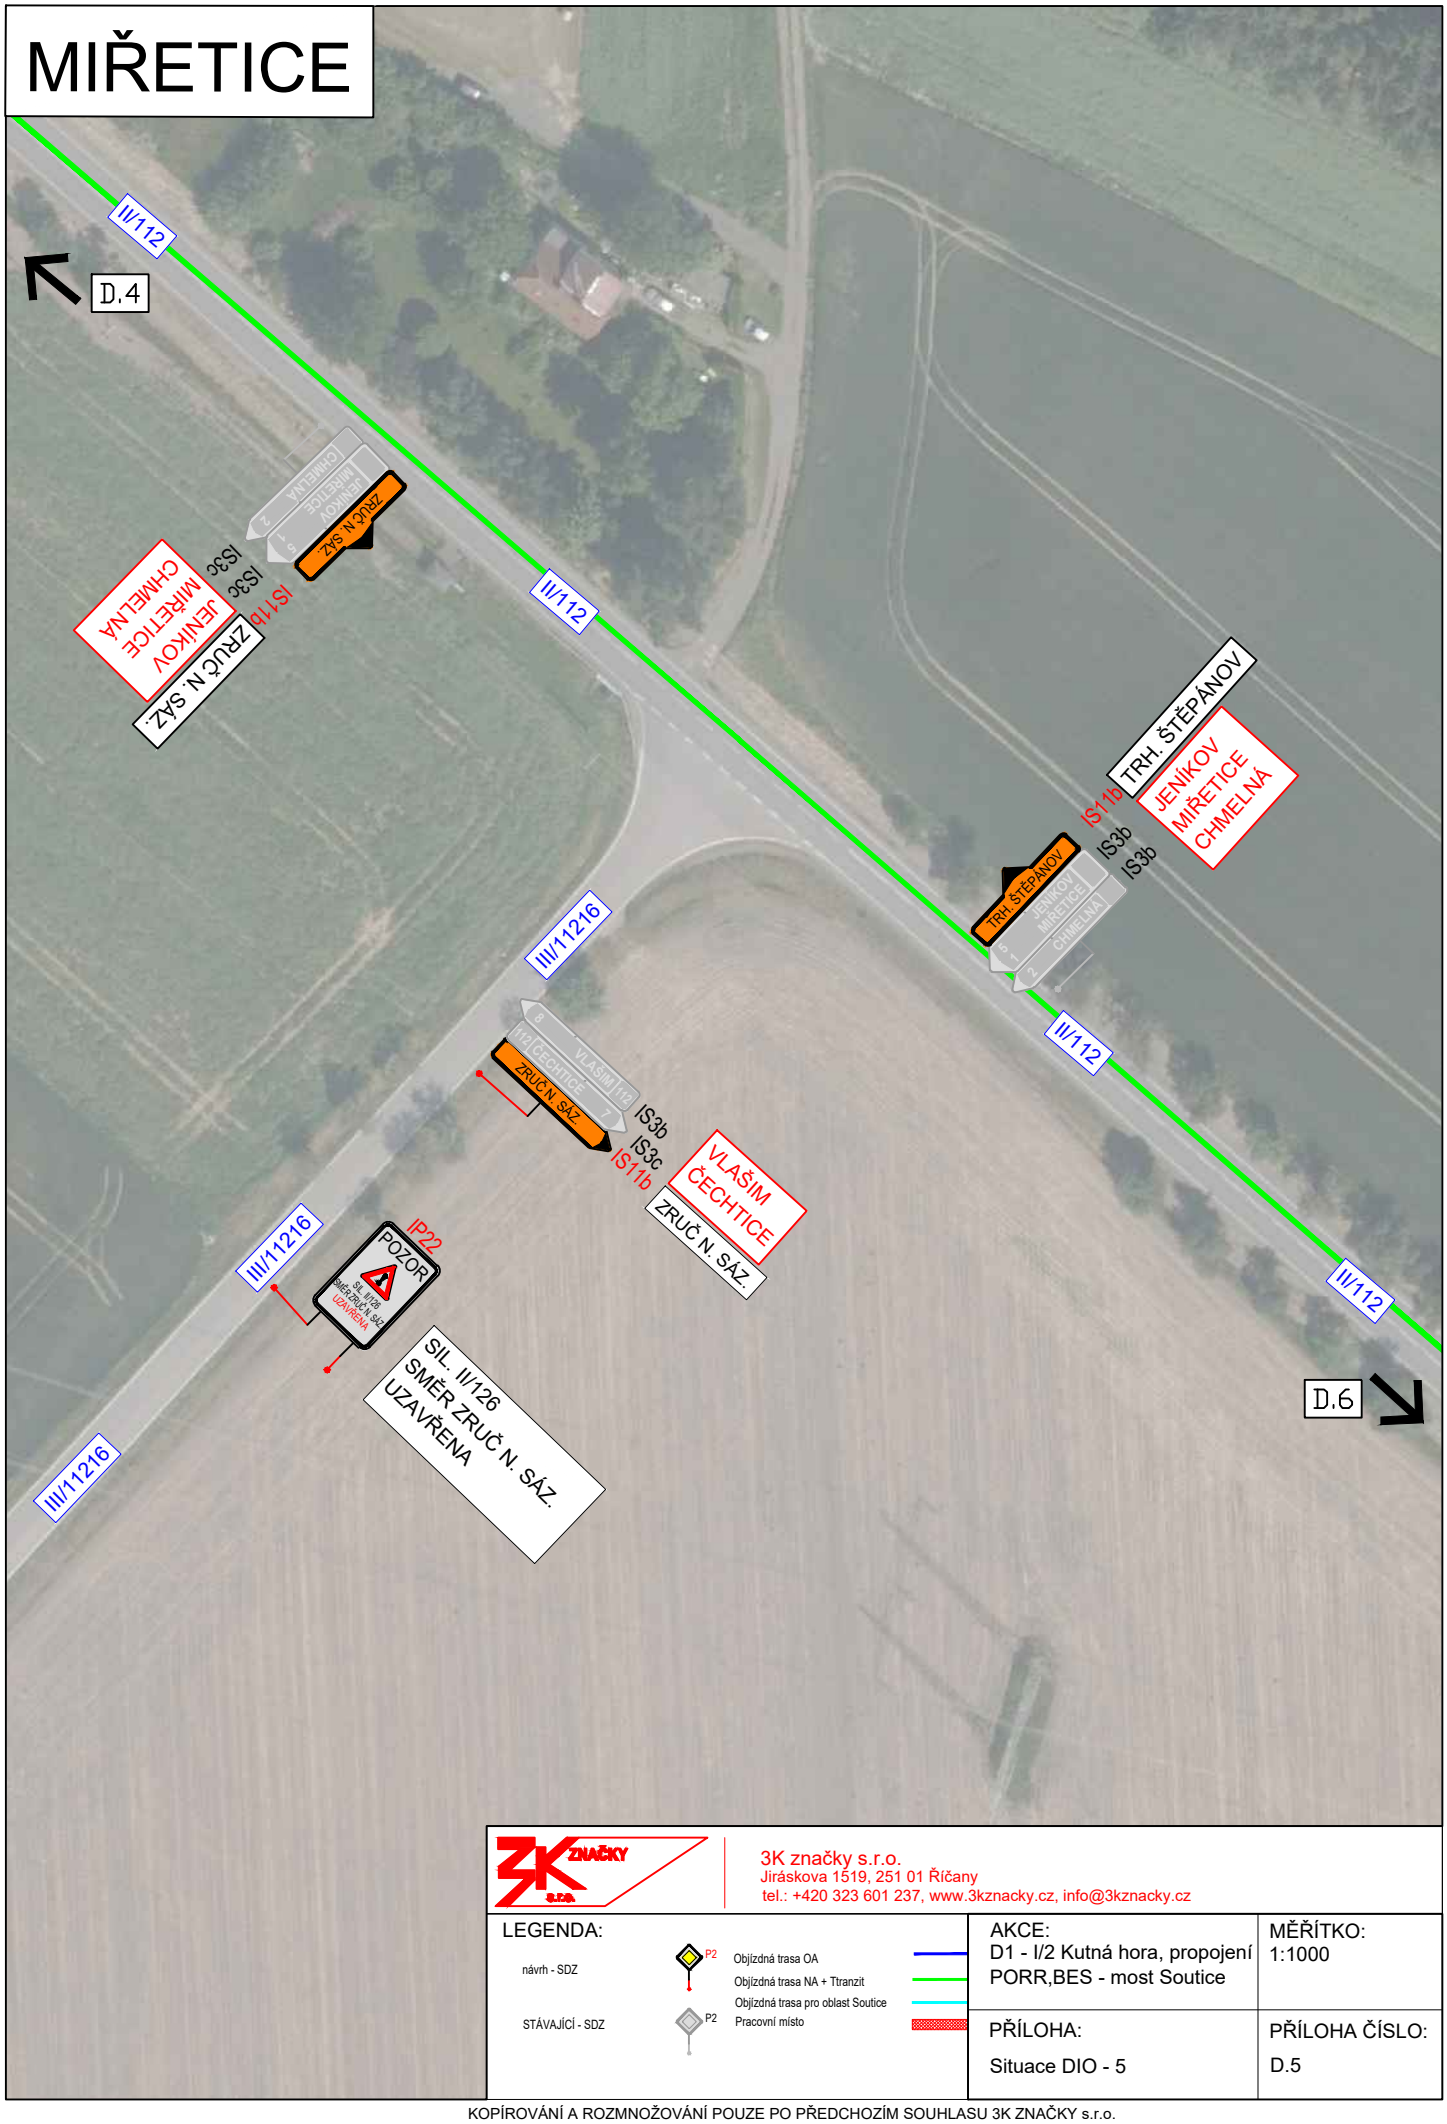

3K značky s.r.o.
Jiráskova 1519, 251 01 Říčany
tel.: +420 323 601 237, www.3kznacky.cz, info@3kznacky.cz

LEGENDA:

návrh - SDZ

STÁVAJÍCÍ - SDZ

P2 Objízdná trasa OA

Objízdná trasa NA + Ttranzit

Objízdná trasa pro oblast Soutice

P2 Pracovní místo

AKCE: D1 - I/2 Kutná hora, propojení PORR,BES - most Soutice	MĚŘÍTKO: 1:1000
PŘÍLOHA: Situace DIO - 5	PŘÍLOHA ČÍSLO: D.5

KOPÍROVÁNÍ A ROZMNOŽOVÁNÍ POUZE PO PŘEDCHOZÍM SOUHLASU 3K ZNAČKY s.r.o.

KUŇOVICE



3K značky s.r.o.
Jiráskova 1519, 251 01 Říčany
tel.: +420 323 601 237, www.3kznacky.cz, info@3kznacky.cz

LEGENDA:

návrh - SDZ

STÁVAJÍCÍ - SDZ

P2 Objízdná trasa OA

Objízdná trasa NA + Ttranzit

Objízdná trasa pro oblast Soutice

P2 Pracovní místo


AKCE:
D1 - I/2 Kutná hora, propojení PORR,BES - most Soutice

MĚŘÍTKO:
1:1000

PŘÍLOHA:
Situace DIO - 6

PŘÍLOHA ČÍSLO:
D.6

KOPÍROVÁNÍ A ROZMNOŽOVÁNÍ POUZE PO PŘEDCHOZÍM SOUHLASU 3K ZNAČKY s.r.o.

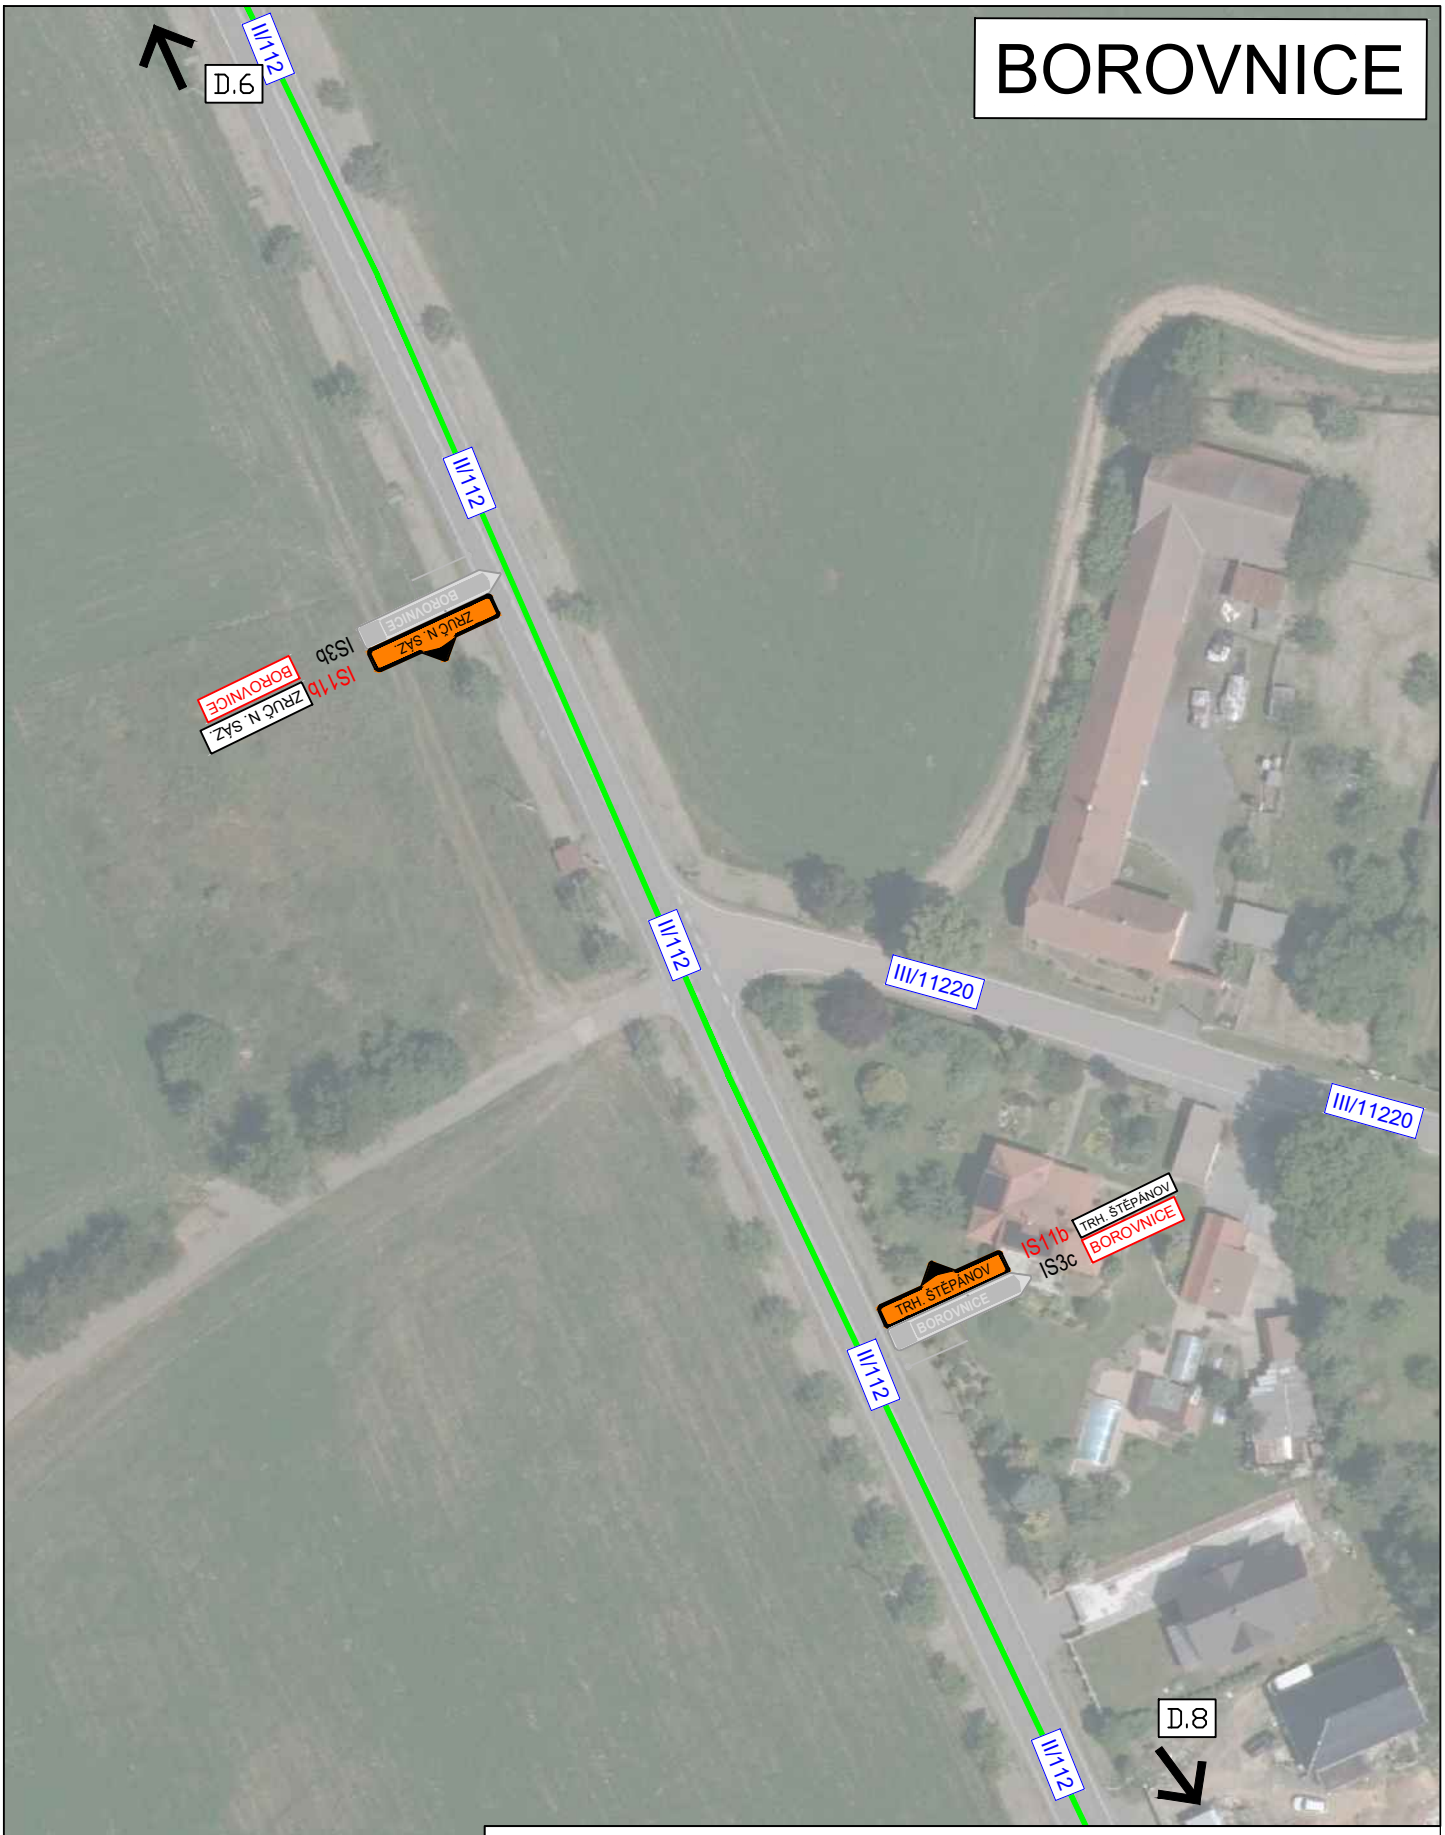

3K značky s.r.o.
Jiráskova 1519, 251 01 Říčany
tel.: +420 323 601 237, www.3kznacky.cz, info@3kznacky.cz

LEGENDA:

návrh - SDZ

STÁVAJÍCÍ - SDZ

P2 Objízdná trasa OA

Objízdná trasa NA + Ttranzit

Objízdná trasa pro oblast Soutice

P2 Pracovní místo


AKCE:
D1 - I/2 Kutná hora, propojení PORR,BES - most Soutice

MĚŘÍTKO:
1:1000

PŘÍLOHA:
Situace DIO - 7

PŘÍLOHA ČÍSLO:
D.7

KOPÍROVÁNÍ A ROZMNOŽOVÁNÍ POUZE PO PŘEDCHOZÍM SOUHLASU 3K ZNAČKY s.r.o.

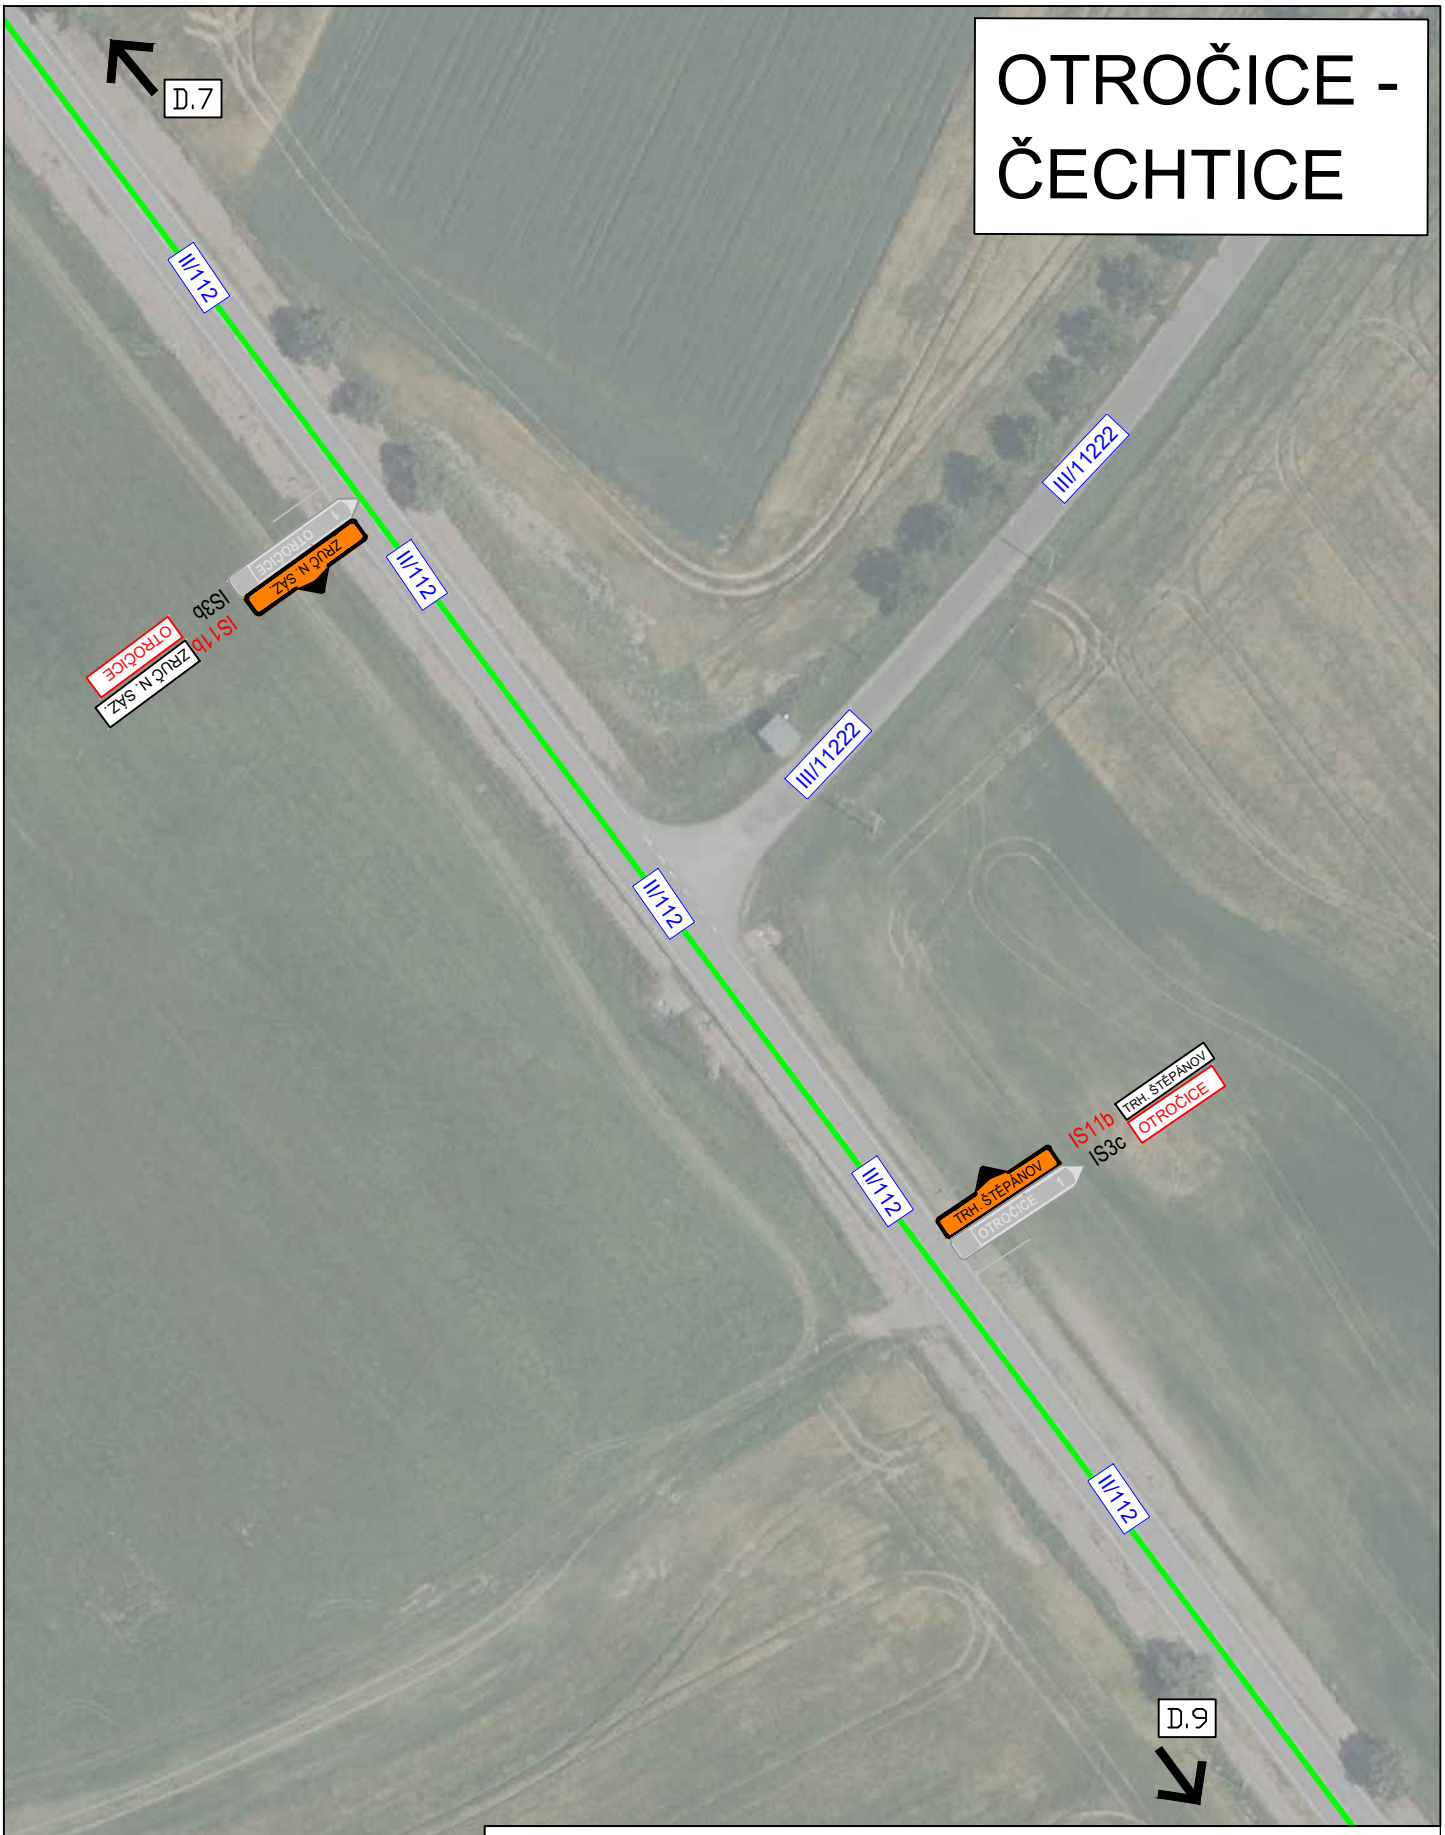

OTROČICE - ČECHTICE

3K značky s.r.o.
Jiráskova 1519, 251 01 Říčany
tel.: +420 323 601 237, www.3kznacky.cz, info@3kznacky.cz

LEGENDA:

návrh - SDZ

STÁVAJÍCÍ - SDZ

Objízdná trasa OA

Objízdná trasa NA + Ttranzit

Objízdná trasa pro oblast Soutice

Pracovní místo

AKCE: D1 - I/2 Kutná hora, propojení PORR,BES - most Soutice	MĚŘÍTKO: 1:1000
PŘÍLOHA: Situace DIO - 8	PŘÍLOHA ČÍSLO: D.8

KOPÍROVÁNÍ A ROZMNOŽOVÁNÍ POUZE PO PŘEDCHOZÍM SOUHLASU 3K ZNAČKY s.r.o.

ČECHTICE

D.8

D.10

II/112

II/150

III/11223

PODZÁMECKÁ

ZAHRADNÍ

DRUŽSTEVNÍ

NÁM. DR. TYRŠE

TRH. ŠTĚPÁNOV

P2 P3 P4 P6

40m

IS36 JELÍKOV PRAVONÍN

IS11b ZRUČ N. SÁZ.

IS3b IS3c VLAŠIM PELHŘIMOV 27

IS3b IS3c PELHŘIMOV PRAHA BRNO HAVL. BROD 5

IS3b IS3b IS3c TÁBOR PELHŘIMOV LUKÁVEC VLAŠIM

IS11b ZRUČN SÁZ

3K značky s.r.o.
Jiráskova 1519, 251 01 Říčany
tel.: +420 323 601 237, www.3kznacky.cz, info@3kznacky.cz

LEGENDA:

- návrh - SDZ
- STÁVAJÍCÍ - SDZ
- P2 Objízdná trasa OA
- Objízdná trasa NA + Ttranzit
- Objízdná trasa pro oblast Soutice
- P2 Pracovní místo

AKCE: D1 - I/2 Kutná hora, propojení PORR,BES - most Soutice	MĚŘÍTKO: 1:1000
PŘÍLOHA: Situace DIO - 9	PŘÍLOHA ČÍSLO: D.9

KOPÍROVÁNÍ A ROZMNOŽOVÁNÍ POUZE PO PŘEDCHOZÍM SOUHLASU 3K ZNAČKY s.r.o.



3K značky s.r.o.
Jiráskova 1519, 251 01 Říčany
tel.: +420 323 601 237, www.3kznacky.cz, info@3kznacky.cz

LEGENDA:

návrh - SDZ

STÁVAJÍCÍ - SDZ

P2 Objízdná trasa OA

Objízdná trasa NA + Ttranzit

Objízdná trasa pro oblast Soutice

P2 Pracovní místo

AKCE:
D1 - I/2 Kutná hora, propojení PORR,BES - most Soutice

MĚŘÍTKO:
1:1000

PŘÍLOHA:
Situace DIO - 10

PŘÍLOHA ČÍSLO:
D.10

KOPÍROVÁNÍ A ROZMNOŽOVÁNÍ POUZE PO PŘEDCHOZÍM SOUHLASU 3K ZNAČKY s.r.o.



3K značky s.r.o.
Jiráskova 1519, 251 01 Říčany
tel.: +420 323 601 237, www.3kznacky.cz, info@3kznacky.cz

LEGENDA:

návrh - SDZ

STÁVAJÍCÍ - SDZ

Objízdná trasa OA

Objízdná trasa NA + Ttranzit


Objízdná trasa pro oblast Soutice

Pracovní místo

AKCE: D1 - I/2 Kutná hora, propojení PORR,BES - most Soutice	MĚŘÍTKO: 1:1000
PŘÍLOHA: Situace DIO - 11	PŘÍLOHA ČÍSLO: D.11

KOPÍROVÁNÍ A ROZMNOŽOVÁNÍ POUZE PO PŘEDCHOZÍM SOUHLASU 3K ZNAČKY s.r.o.

KŘIVSOUDOV

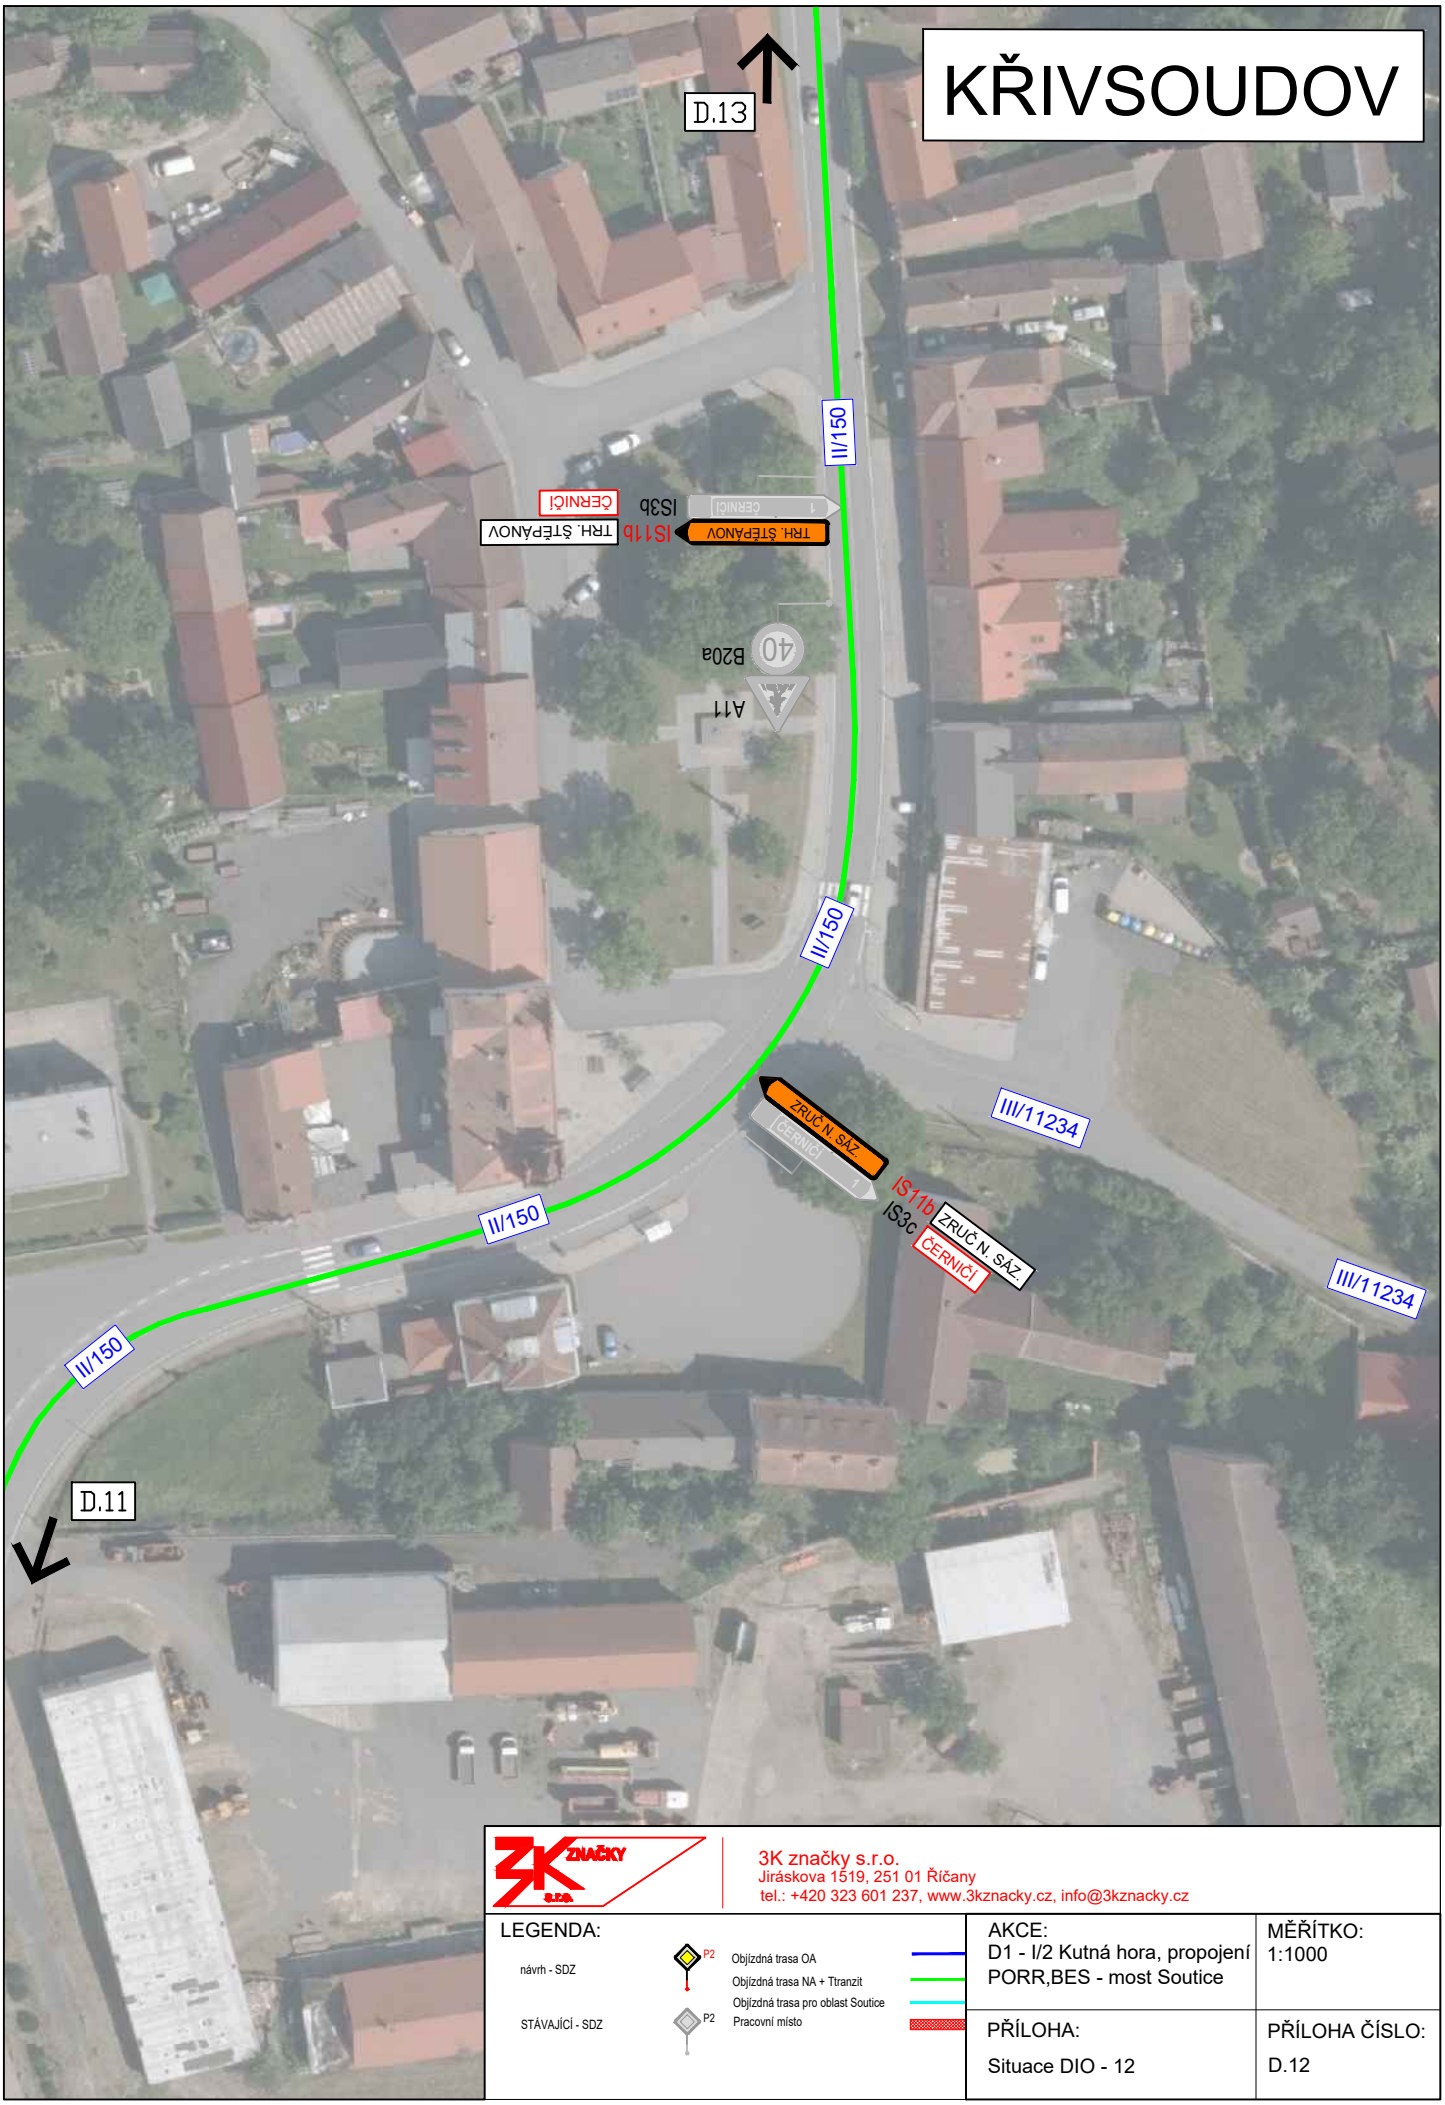

3K značky s.r.o.
Jiráskova 1519, 251 01 Říčany
tel.: +420 323 601 237, www.3kznacky.cz, info@3kznacky.cz

LEGENDA:

návrh - SDZ

STÁVAJÍCÍ - SDZ

Objízdná trasa OA

Objízdná trasa NA + Ttranzit

Objízdná trasa pro oblast Soutice

Pracovní místo

AKCE: D1 - I/2 Kutná hora, propojení PORR,BES - most Soutice	MĚŘÍTKO: 1:1000
PŘÍLOHA: Situace DIO - 12	PŘÍLOHA ČÍSLO: D.12

KOPÍROVÁNÍ A ROZMNOŽOVÁNÍ POUZE PO PŘEDCHOZÍM SOUHLASU 3K ZNAČKY s.r.o.



3K značky s.r.o.
Jiráskova 1519, 251 01 Říčany
tel.: +420 323 601 237, www.3kznacky.cz, info@3kznacky.cz

LEGENDA:

návrh - SDZ

STÁVAJÍCÍ - SDZ

P2 Objízdná trasa OA

Objízdná trasa NA + Ttranzit

Objízdná trasa pro oblast Soutice

P2 Pracovní místo


AKCE:
D1 - I/2 Kutná hora, propojení PORR,BES - most Soutice

MĚŘÍTKO:
1:1000

PŘÍLOHA:
Situace DIO - 13

PŘÍLOHA ČÍSLO:
D.13

KOPÍROVÁNÍ A ROZMNOŽOVÁNÍ POUZE PO PŘEDCHOZÍM SOUHLASU 3K ZNAČKY s.r.o.

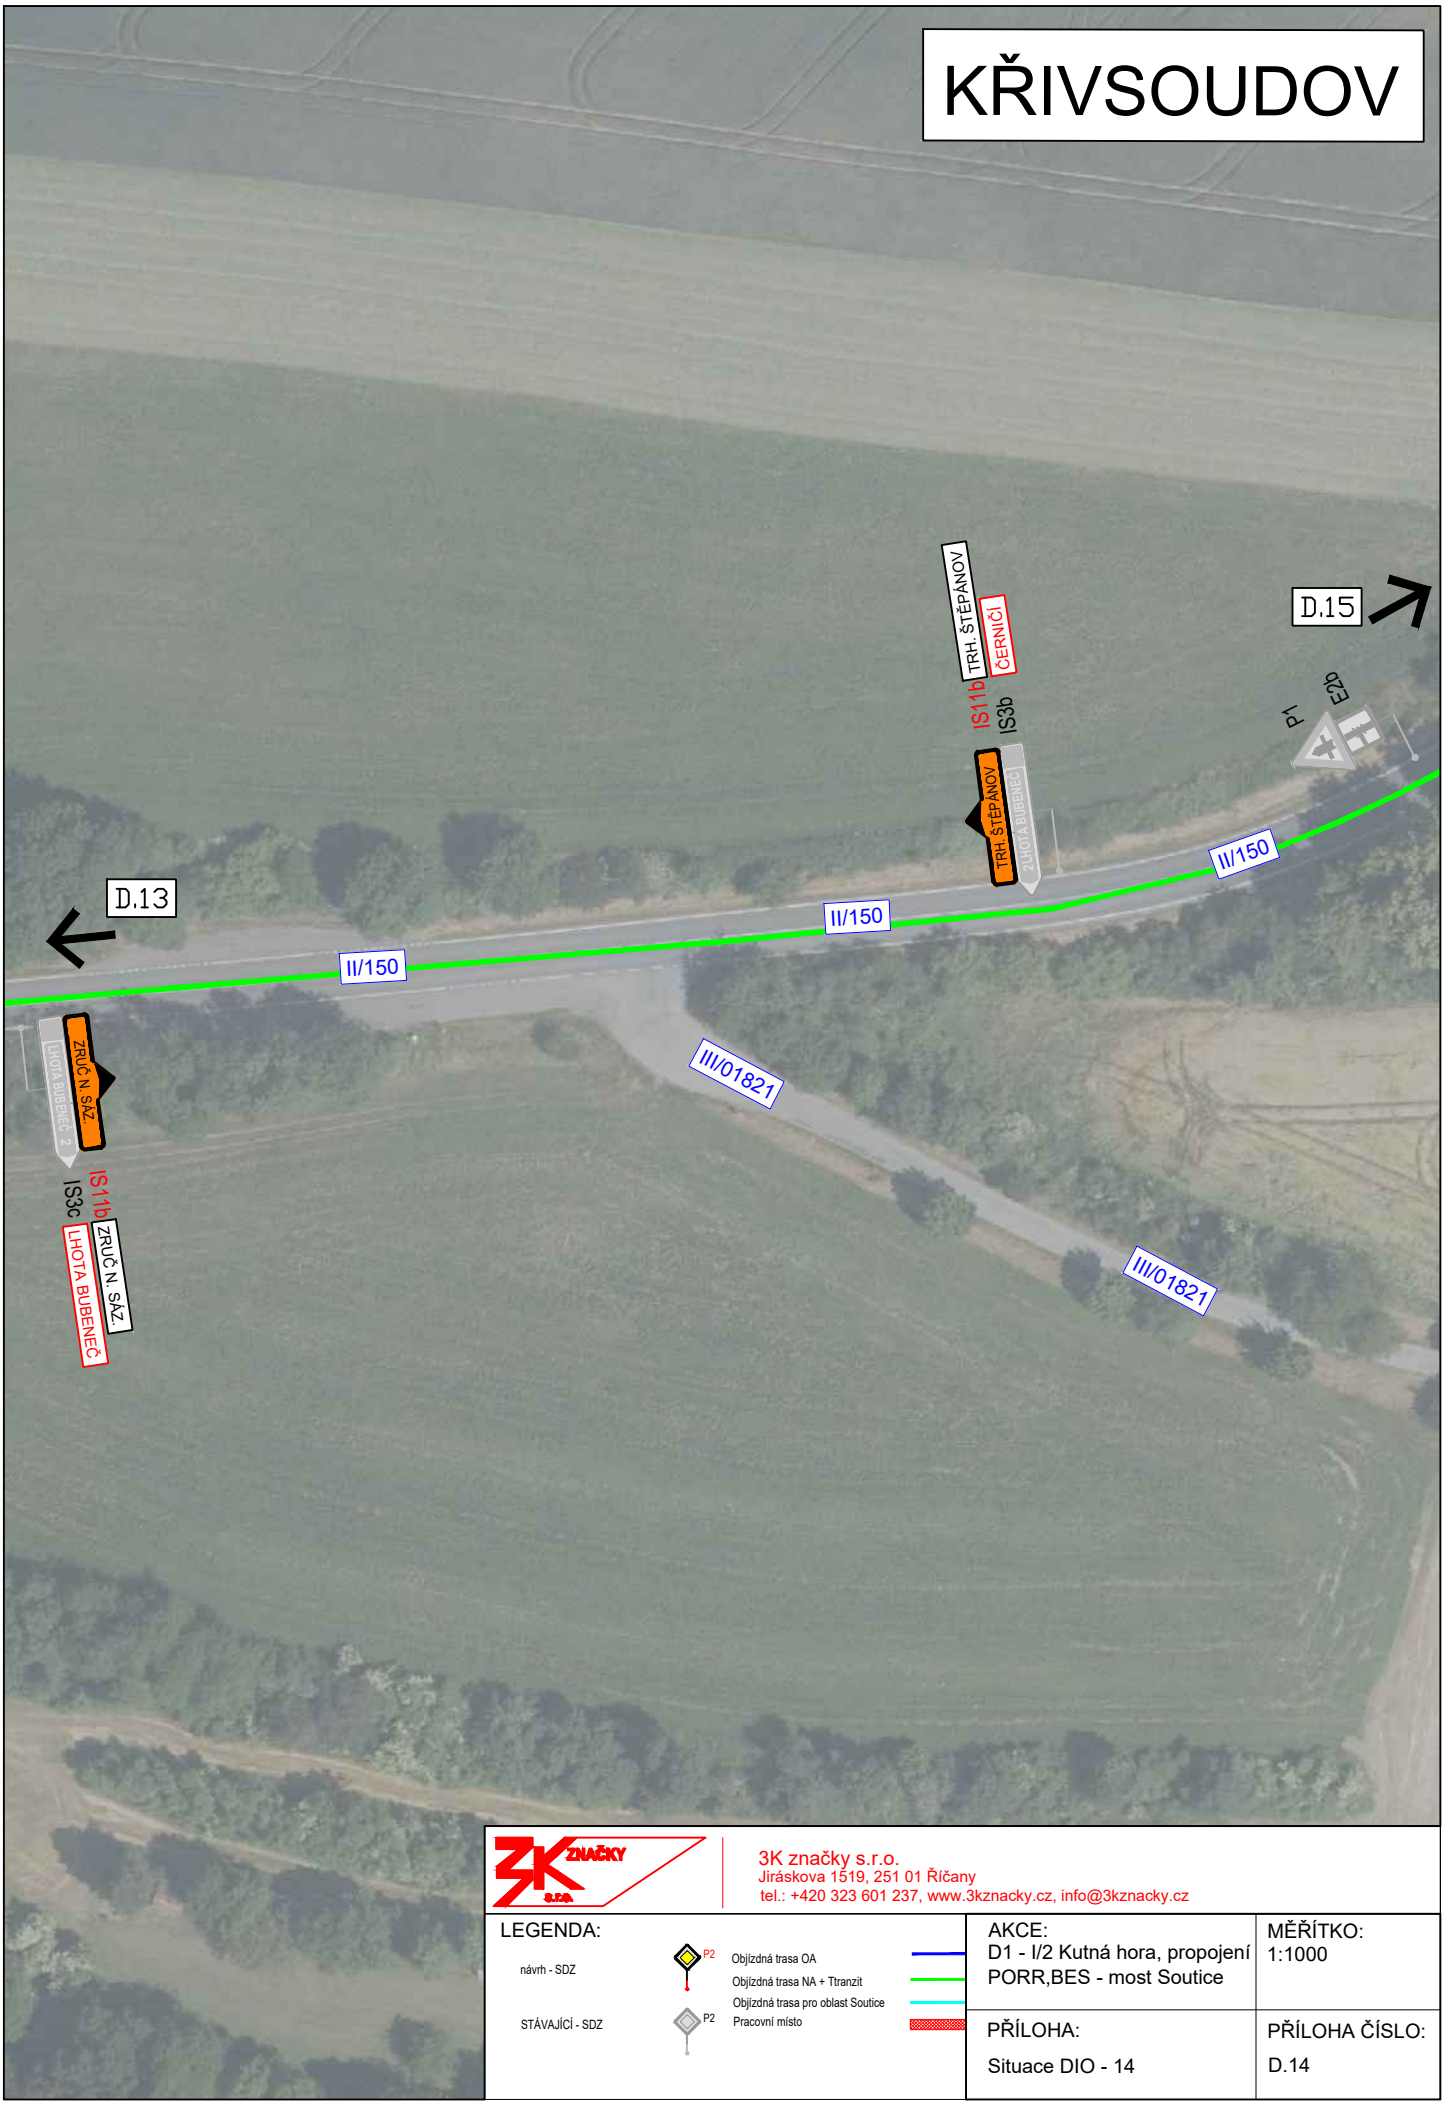

3K značky s.r.o.
Jiráskova 1519, 251 01 Říčany
tel.: +420 323 601 237, www.3kznacky.cz, info@3kznacky.cz

LEGENDA:

návrh - SDZ

STÁVAJÍCÍ - SDZ

Objízdná trasa OA

Objízdná trasa NA + Ttranzit

Objízdná trasa pro oblast Soutice

Pracovní místo


AKCE:
D1 - I/2 Kutná hora, propojení PORR,BES - most Soutice

MĚŘÍTKO:
1:1000

PŘÍLOHA:
Situace DIO - 14

PŘÍLOHA ČÍSLO:
D.14

KOPÍROVÁNÍ A ROZMNOŽOVÁNÍ POUZE PO PŘEDCHOZÍM SOUHLASU 3K ZNAČKY s.r.o.

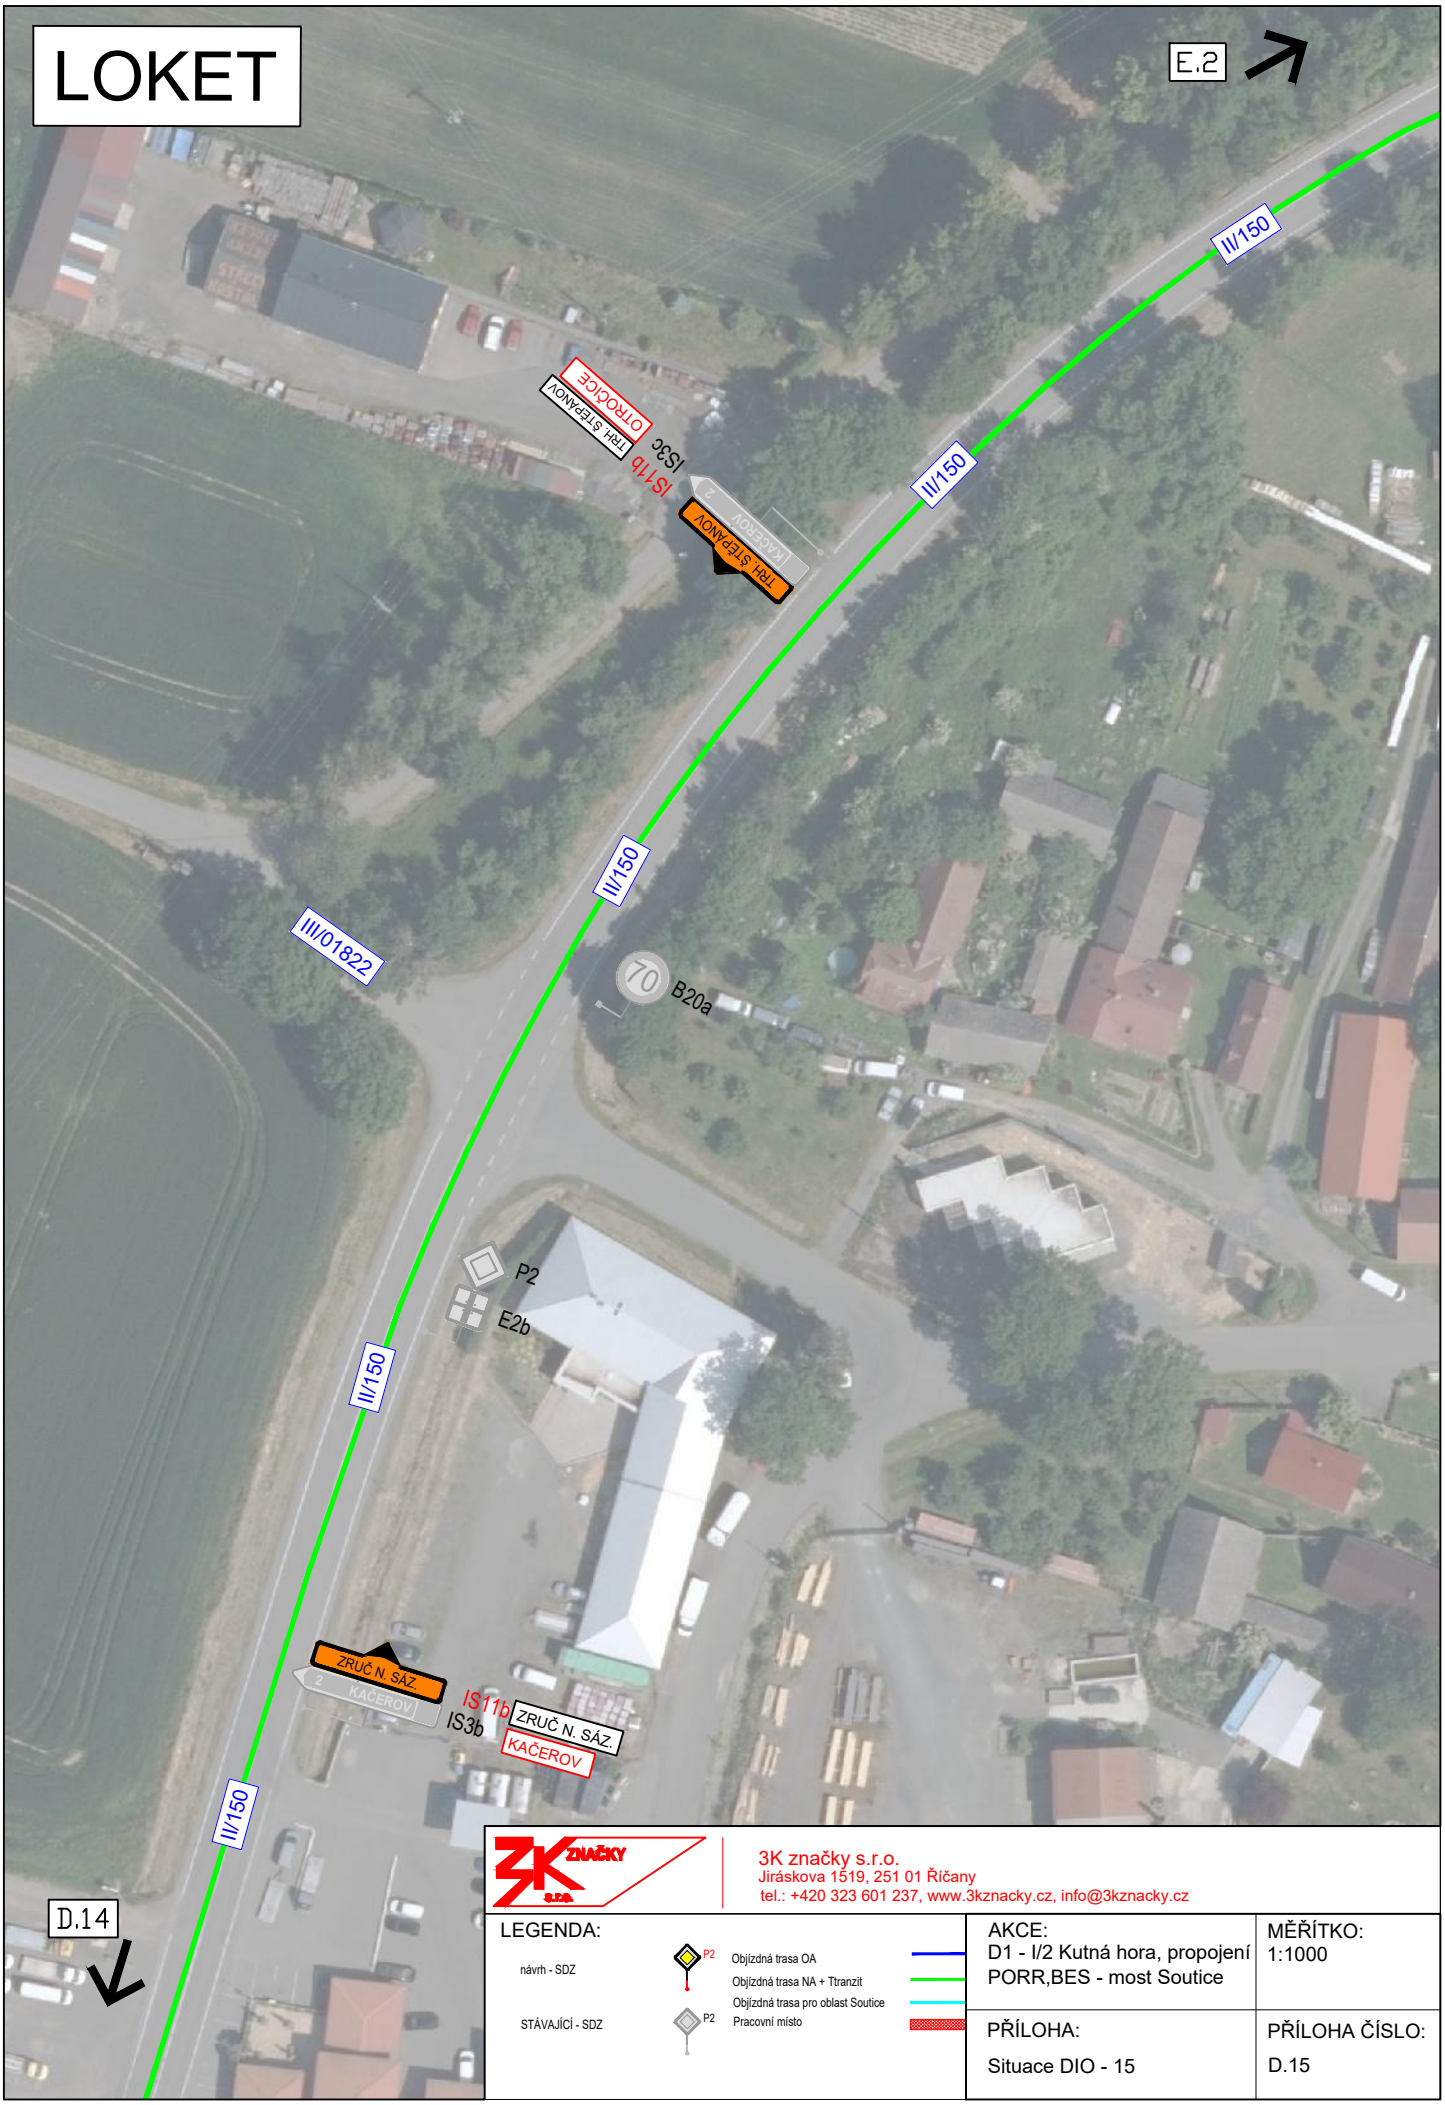

3K značky s.r.o.
Jiráskova 1519, 251 01 Říčany
tel.: +420 323 601 237, www.3kznacky.cz, info@3kznacky.cz

LEGENDA:

návrh - SDZ

STÁVAJÍCÍ - SDZ

Objízdná trasa OA

Objízdná trasa NA + Ttranzit

Objízdná trasa pro oblast Soutice

Pracovní místo

AKCE:
D1 - I/2 Kutná hora, propojení PORR,BES - most Soutice


MĚŘÍTKO:
1:1000

PŘÍLOHA:
Situace DIO - 15

PŘÍLOHA ČÍSLO:
D.15

KOPÍROVÁNÍ A ROZMNOŽOVÁNÍ POUZE PO PŘEDCHOZÍM SOUHLASU 3K ZNAČKY s.r.o.

BRZOTICE - LOKET

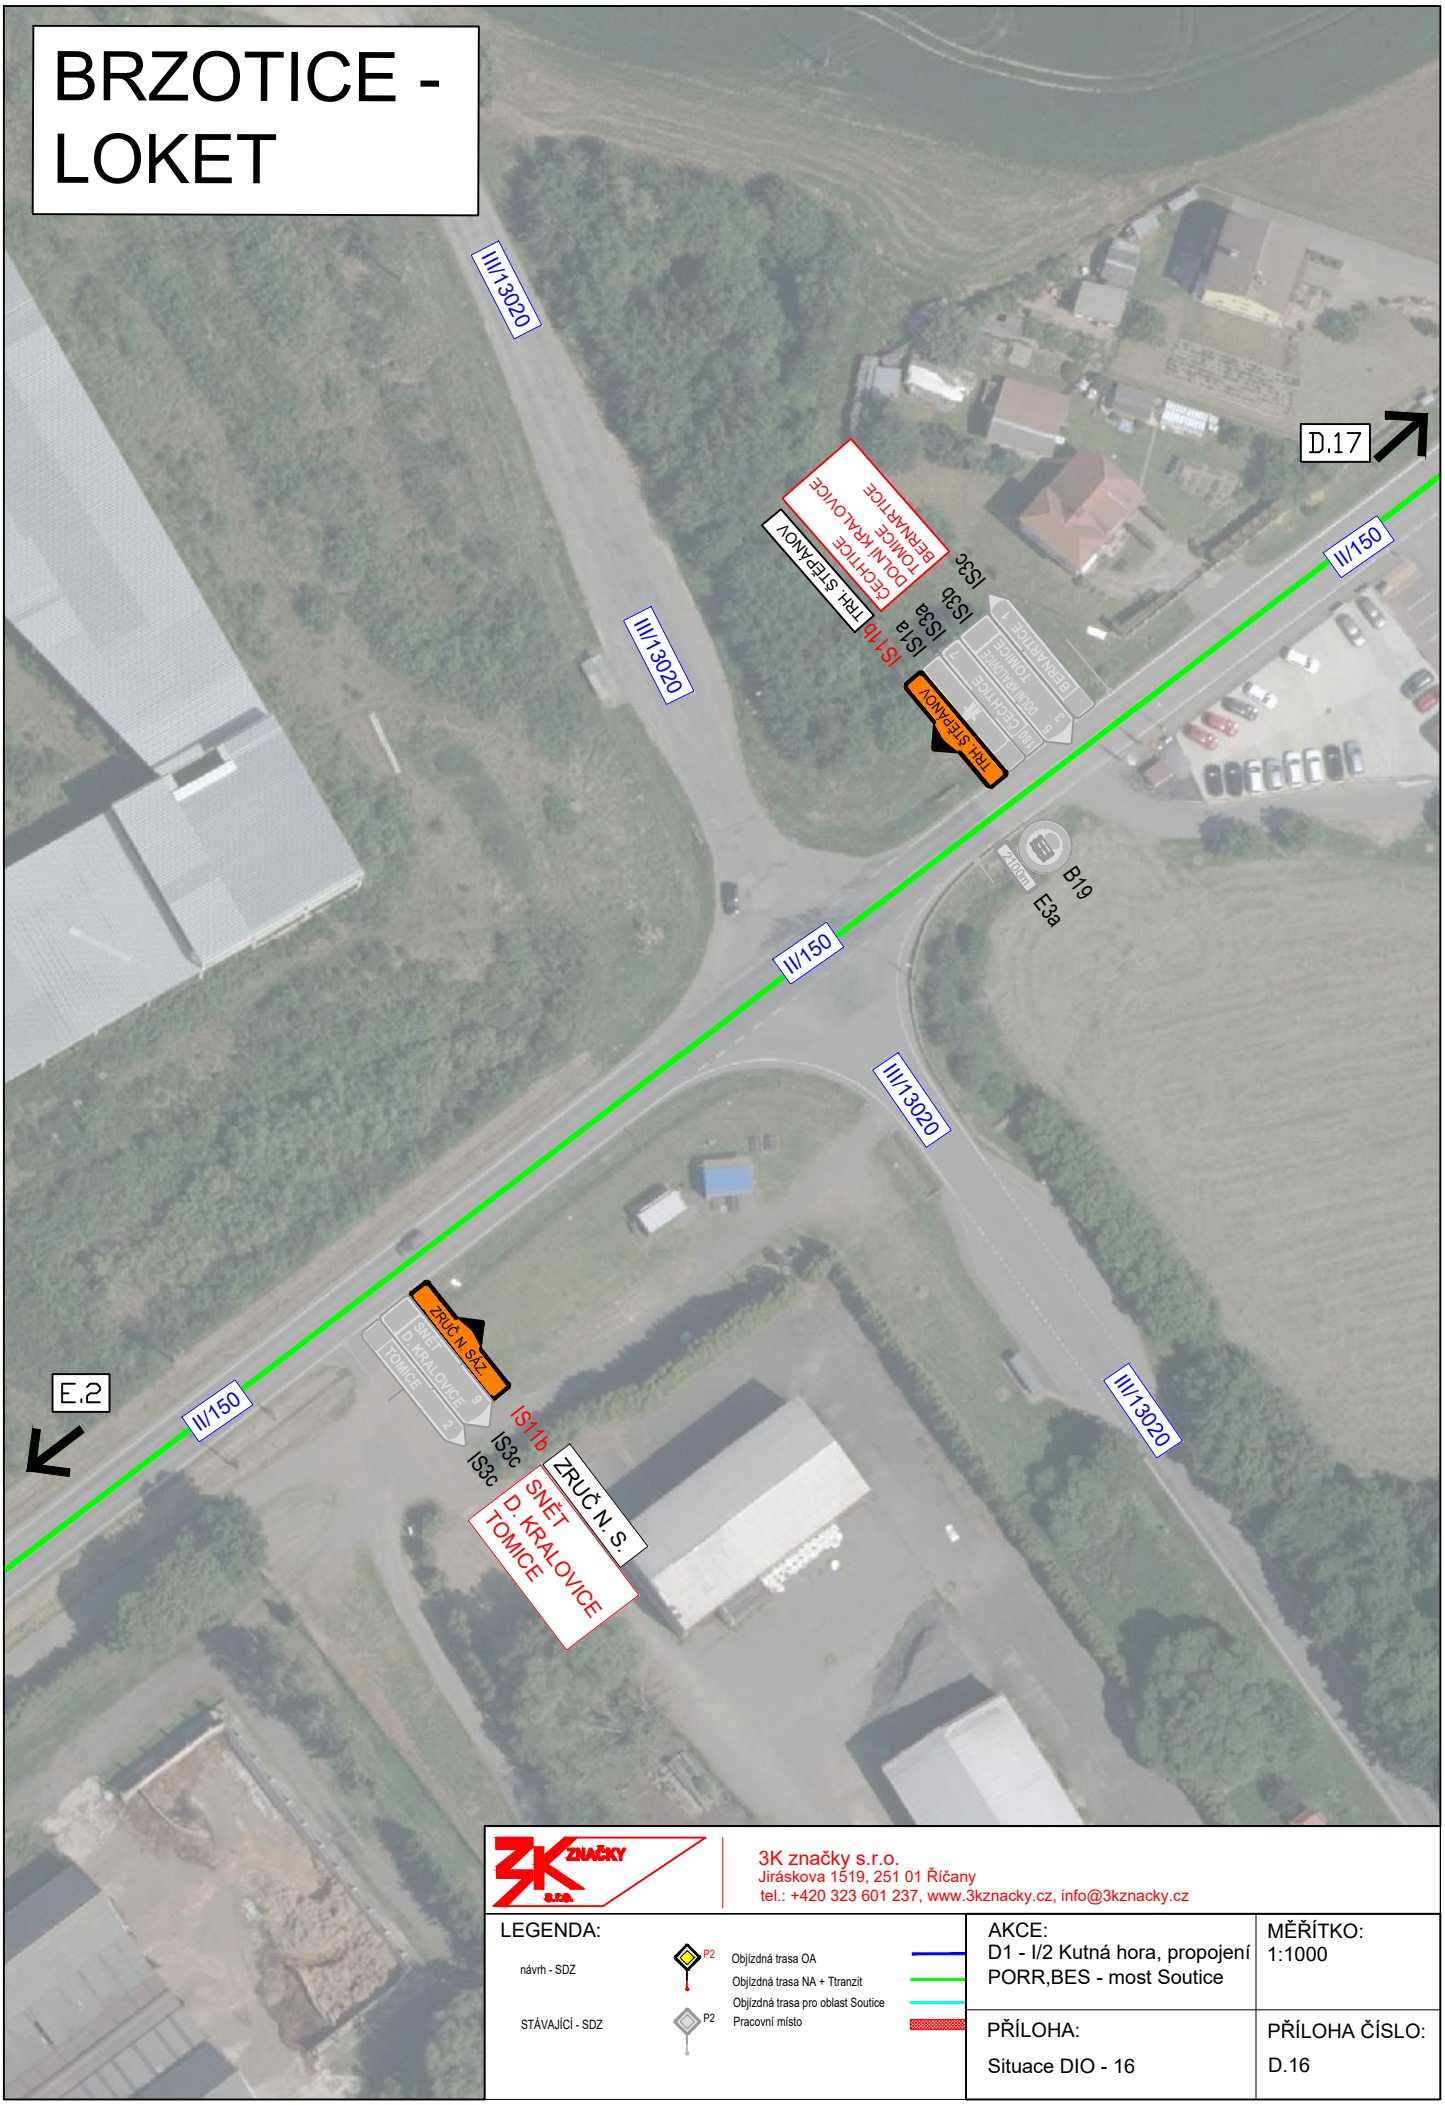

3K značky s.r.o.
Jiráskova 1519, 251 01 Říčany
tel.: +420 323 601 237, www.3kznacky.cz, info@3kznacky.cz

LEGENDA:

návrh - SDZ

STÁVAJÍCÍ - SDZ

Objízdná trasa OA

Objízdná trasa NA + Ttranzit

Objízdná trasa pro oblast Soutice

Pracovní místo

AKCE: D1 - I/2 Kutná hora, propojení PORR,BES - most Soutice	MĚŘÍTKO: 1:1000
PŘÍLOHA: Situace DIO - 16	PŘÍLOHA ČÍSLO: D.16

KOPÍROVÁNÍ A ROZMNOŽOVÁNÍ POUZE PO PŘEDCHOZÍM SOUHLASU 3K ZNAČKY s.r.o.



3K značky s.r.o.
Jiráskova 1519, 251 01 Říčany
tel.: +420 323 601 237, www.3kznacky.cz, info@3kznacky.cz

LEGENDA:

návrh - SDZ

STÁVAJÍCÍ - SDZ

Objízdná trasa OA

Objízdná trasa NA + Ttranzit

Objízdná trasa pro oblast Soutice

Pracovní místo

AKCE:
D1 - I/2 Kutná hora, propojení PORR,BES - most Soutice

MĚŘÍTKO:
1:1000

PŘÍLOHA:
Situace DIO - 17

PŘÍLOHA ČÍSLO:
D.17

KOPÍROVÁNÍ A ROZMNOŽOVÁNÍ POUZE PO PŘEDCHOZÍM SOUHLASU 3K ZNAČKY s.r.o.

BEZDĚKOV - LOKET

D.19

D.17

II/150

II/150

II/150

II/150

III/336

III/336

MK

MK

MK

B19

ZRUČ N. SÁZ.

IS1 1b

IS3a
IS3b
IS3c

HAVL. BROD
ČÁSLAV
K. HORA
BEZDĚKOV

ZRUČ N. SÁZ.

IS1 1b

IS3a
IS3b
IS3c

HAVL. BROD
SVĚTLÁ n. S.
VOTICE

ZRUČ N. SÁZ.

IS1 1b

IS3a
IS3b
IS3c

BEZDĚKOV
LEDEČ n. S.
ČECHTICE

ČECHTICE
BEZDĚKOV
KUTNÁ HORA
ČÁSLAV

IS3a
IS3b
IS3c

TRH. ŠTĚPÁNOV

IS11b
IS1a
IS3c

ZRUČ N. SÁZ.

TRH. ŠTĚPÁNOV

SIL. II/126
SOUTICE - ZRUČ N.S.
UZAVŘENA

IP22

POZOR

3K značky s.r.o.
Jiráskova 1519, 251 01 Říčany
tel.: +420 323 601 237, www.3kznacky.cz, info@3kznacky.cz

LEGENDA:

návrh - SDZ

STÁVAJÍCÍ - SDZ

P2

P2

Objízdná trasa OA

Objízdná trasa NA + Ttranzit

Objízdná trasa pro oblast Soutice

Pracovní místo

AKCE:
D1 - I/2 Kutná hora, propojení PORR,BES - most Soutice


MĚŘÍTKO:
1:1000

PŘÍLOHA:
Situace DIO - 18

PŘÍLOHA ČÍSLO:
D.18

KOPÍROVÁNÍ A ROZMNOŽOVÁNÍ POUZE PO PŘEDCHOZÍM SOUHLASU 3K ZNAČKY s.r.o.

VŠEBOŘICE - LOKET

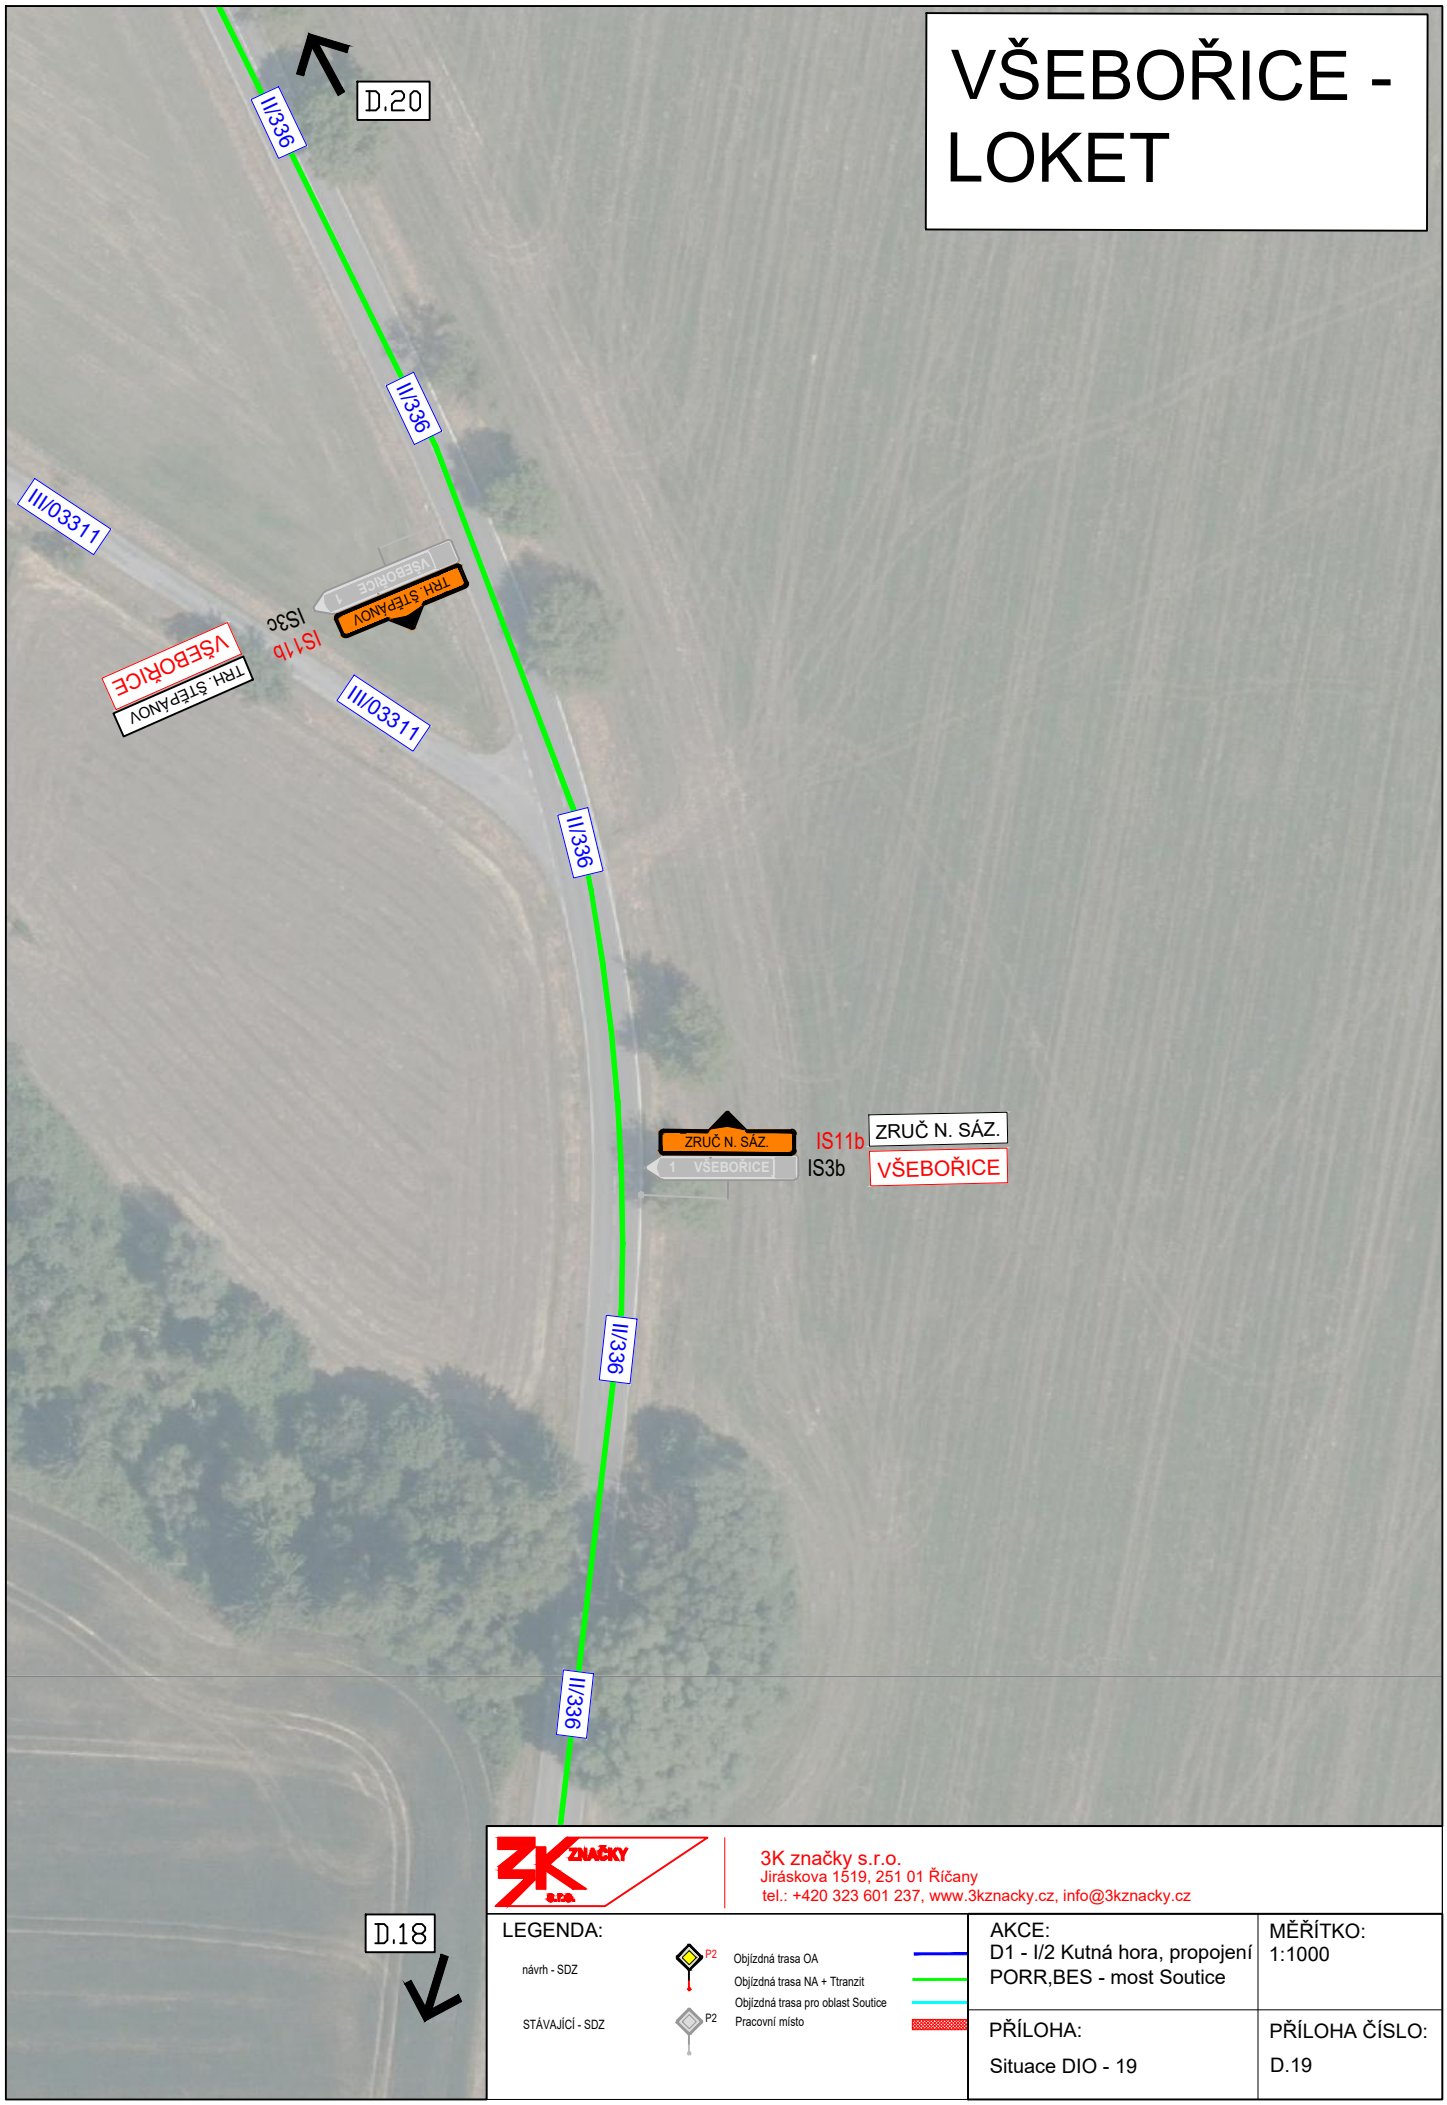

3K značky s.r.o.
Jiráskova 1519, 251 01 Říčany
tel.: +420 323 601 237, www.3kznacky.cz, info@3kznacky.cz

LEGENDA:

návrh - SDZ

STÁVAJÍCÍ - SDZ

Objízdná trasa OA


Objízdná trasa NA + Ttranzit

Objízdná trasa pro oblast Soutice

Pracovní místo

AKCE: D1 - I/2 Kutná hora, propojení PORR,BES - most Soutice	MĚŘÍTKO: 1:1000
PŘÍLOHA: Situace DIO - 19	PŘÍLOHA ČÍSLO: D.19

KOPÍROVÁNÍ A ROZMNOŽOVÁNÍ POUZE PO PŘEDCHOZÍM SOUHLASU 3K ZNAČKY s.r.o.

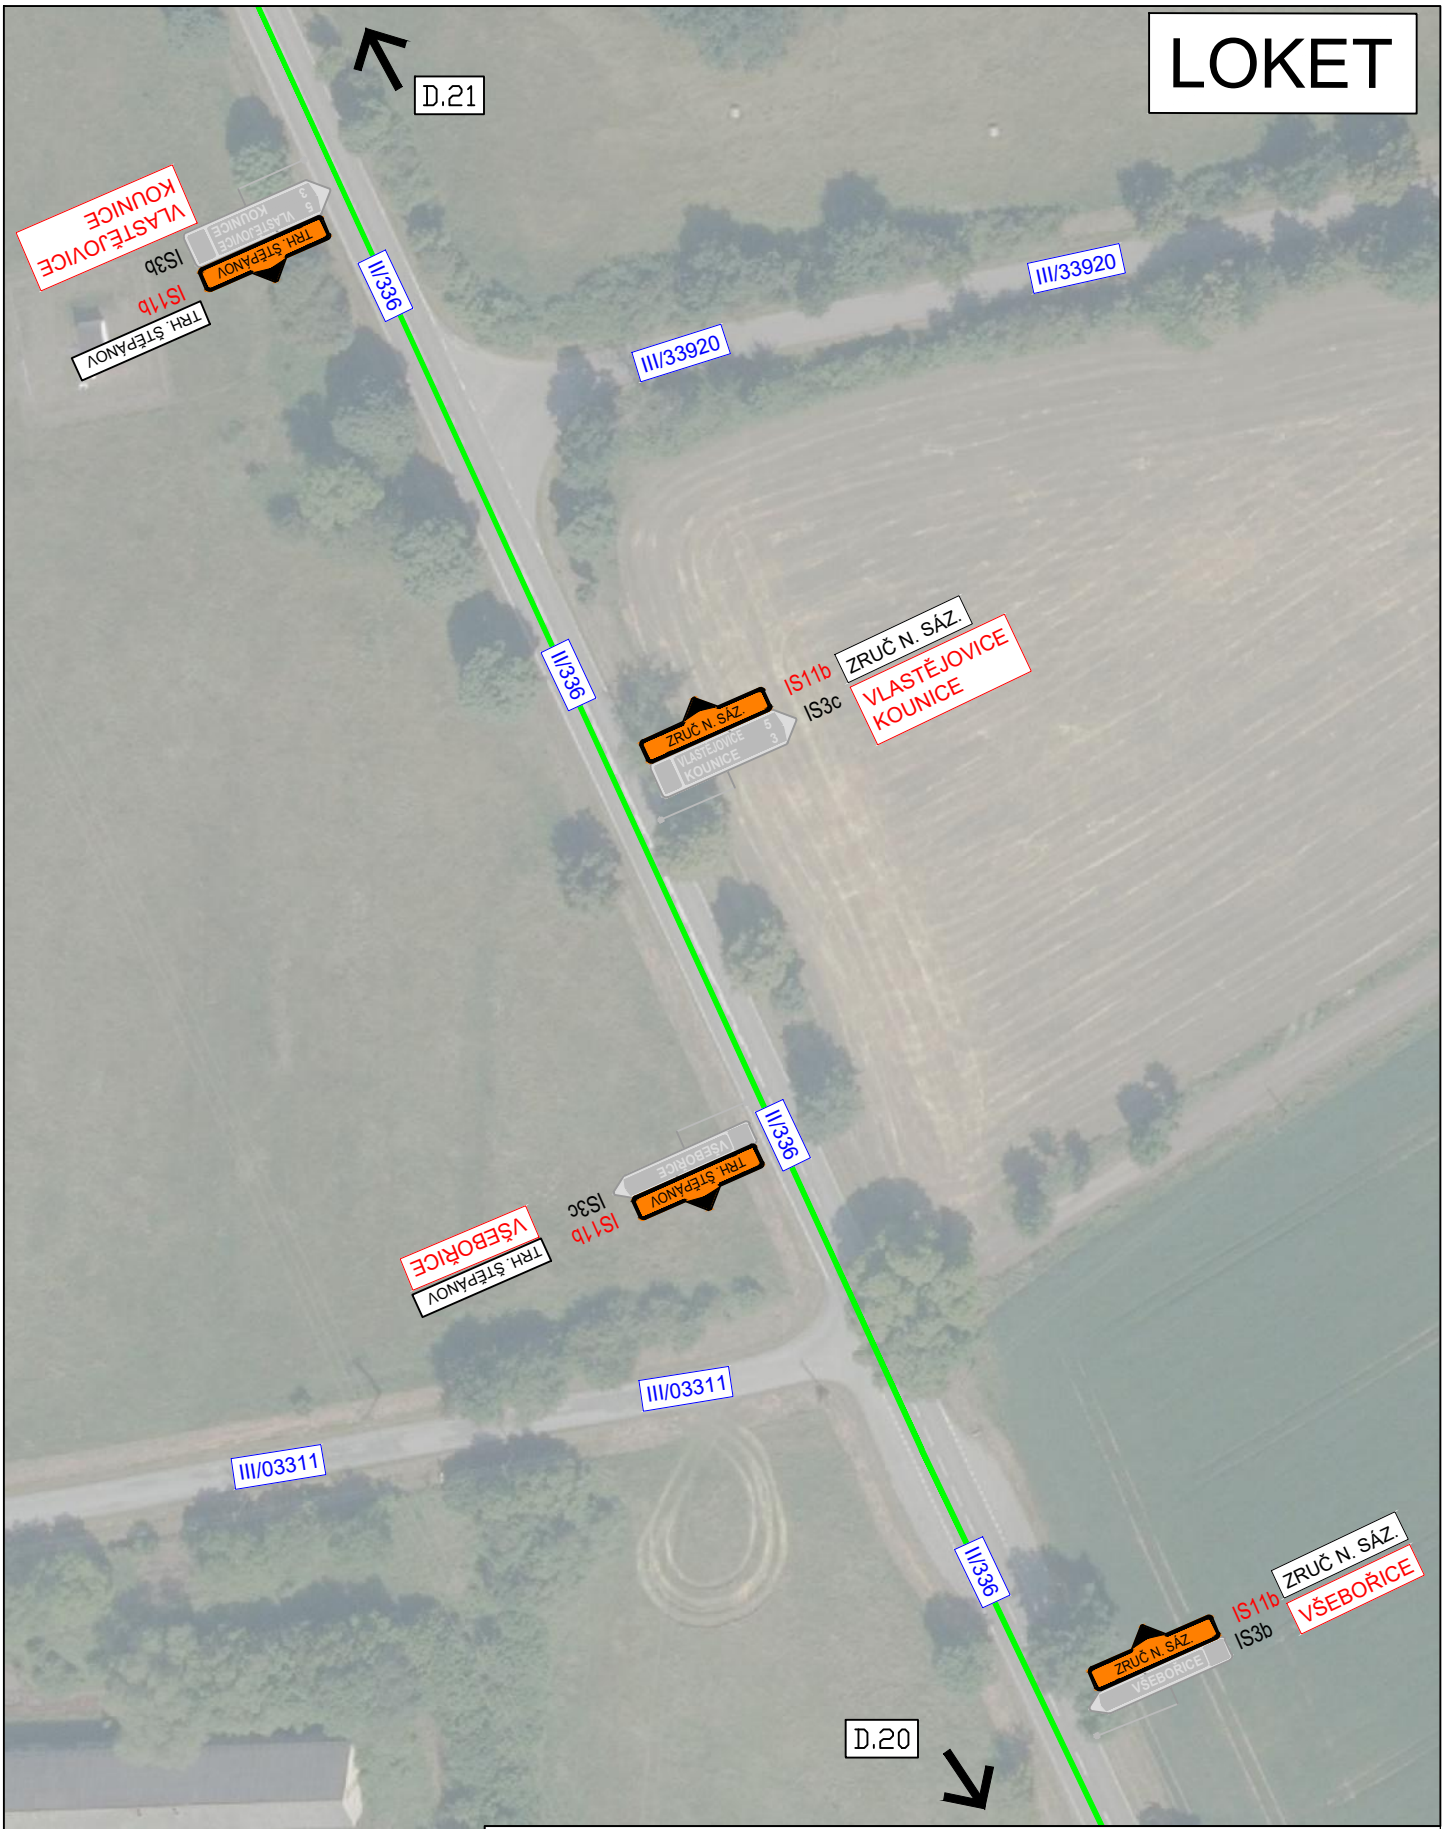

3K značky s.r.o.
Jiráskova 1519, 251 01 Říčany
tel.: +420 323 601 237, www.3kznacky.cz, info@3kznacky.cz

LEGENDA:

návrh - SDZ

STÁVAJÍCÍ - SDZ

Objízdná trasa OA

Objízdná trasa NA + Ttranzit

Objízdná trasa pro oblast Soutice

Pracovní místo

AKCE:
D1 - I/2 Kutná hora, propojení PORR,BES - most Soutice

MĚŘÍTKO:
1:1000

PŘÍLOHA:
Situace DIO - 20

PŘÍLOHA ČÍSLO:
D.20

KOPÍROVÁNÍ A ROZMNOŽOVÁNÍ POUZE PO PŘEDCHOZÍM SOUHLASU 3K ZNAČKY s.r.o.

HORKA II

D.22

II/336

II/336

II/336

II/336

II/336

II/336

III/03313

III/03313

P2

E2b

IS1b

IS3b

MILOŠOVICE

TRH. ŠTĚPÁNOV

TRH. ŠTĚPÁNOV

NAČERADEC
LEDEČ N. SÁZ.
ZRUČ N. SÁZ.

TRH. ŠTĚPÁNOV

IS1b
IS3b
IS3c
IS11b

TRH. ŠTĚPÁNOV

SIL. II/126
SMĚR TRH. ŠTĚPÁNOV
UZAVŘENA

IP22

POZOR

ZRUČ N. SÁZ.

MILOŠOVICE

IS11b
IS3c

ZRUČ N. SÁZ.

MILOŠOVICE

D.21

3K značky s.r.o.
Jiráskova 1519, 251 01 Říčany
tel.: +420 323 601 237, www.3kznacky.cz, info@3kznacky.cz

LEGENDA:

návrh - SDZ


STÁVAJÍCÍ - SDZ

Objízdná trasa OA
Objízdná trasa NA + Ttranzit
Objízdná trasa pro oblast Soutice
Pracovní místo

AKCE:	MĚŘÍTKO:
D1 - I/2 Kutná hora, propojení PORR,BES - most Soutice	1:1000
PŘÍLOHA: Situace DIO - 21	PŘÍLOHA ČÍSLO: D.21

KOPÍROVÁNÍ A ROZMNOŽOVÁNÍ POUZE PO PŘEDCHOZÍM SOUHLASU 3K ZNAČKY s.r.o.

HORKA II

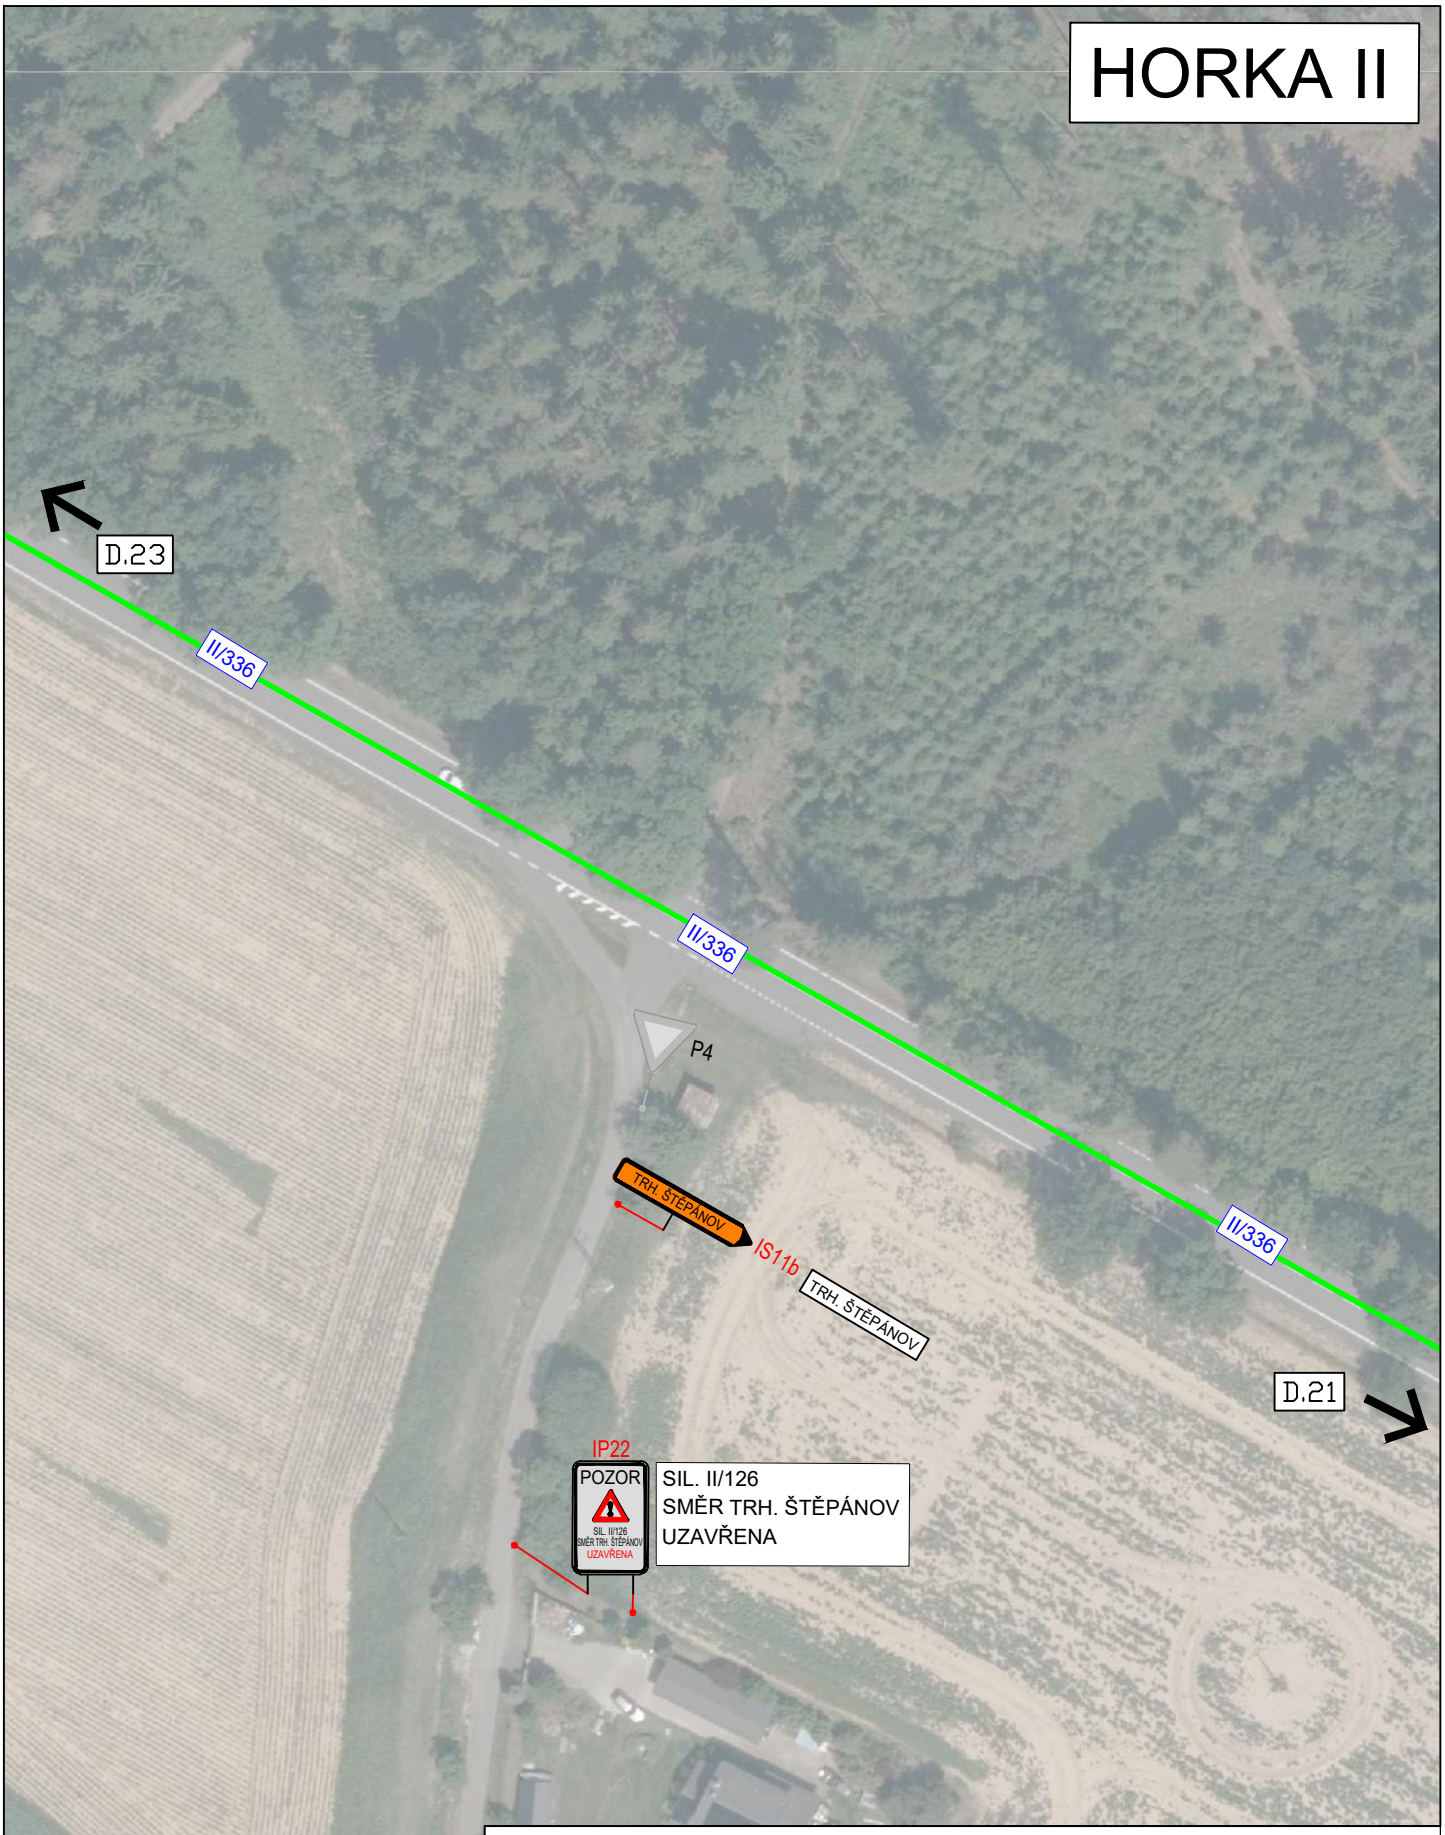

3K značky s.r.o.
Jiráskova 1519, 251 01 Říčany
tel.: +420 323 601 237, www.3kznacky.cz, info@3kznacky.cz

LEGENDA:

návrh - SDZ

STÁVAJÍCÍ - SDZ

P2 Objízdná trasa OA

Objízdná trasa NA + Ttranzit

Objízdná trasa pro oblast Soutice

P2 Pracovní místo


AKCE:
D1 - I/2 Kutná hora, propojení PORR,BES - most Soutice

MĚŘÍTKO:
1:1000

PŘÍLOHA:
Situace DIO - 22

PŘÍLOHA ČÍSLO:
D.22

KOPÍROVÁNÍ A ROZMNOŽOVÁNÍ POUZE PO PŘEDCHOZÍM SOUHLASU 3K ZNAČKY s.r.o.

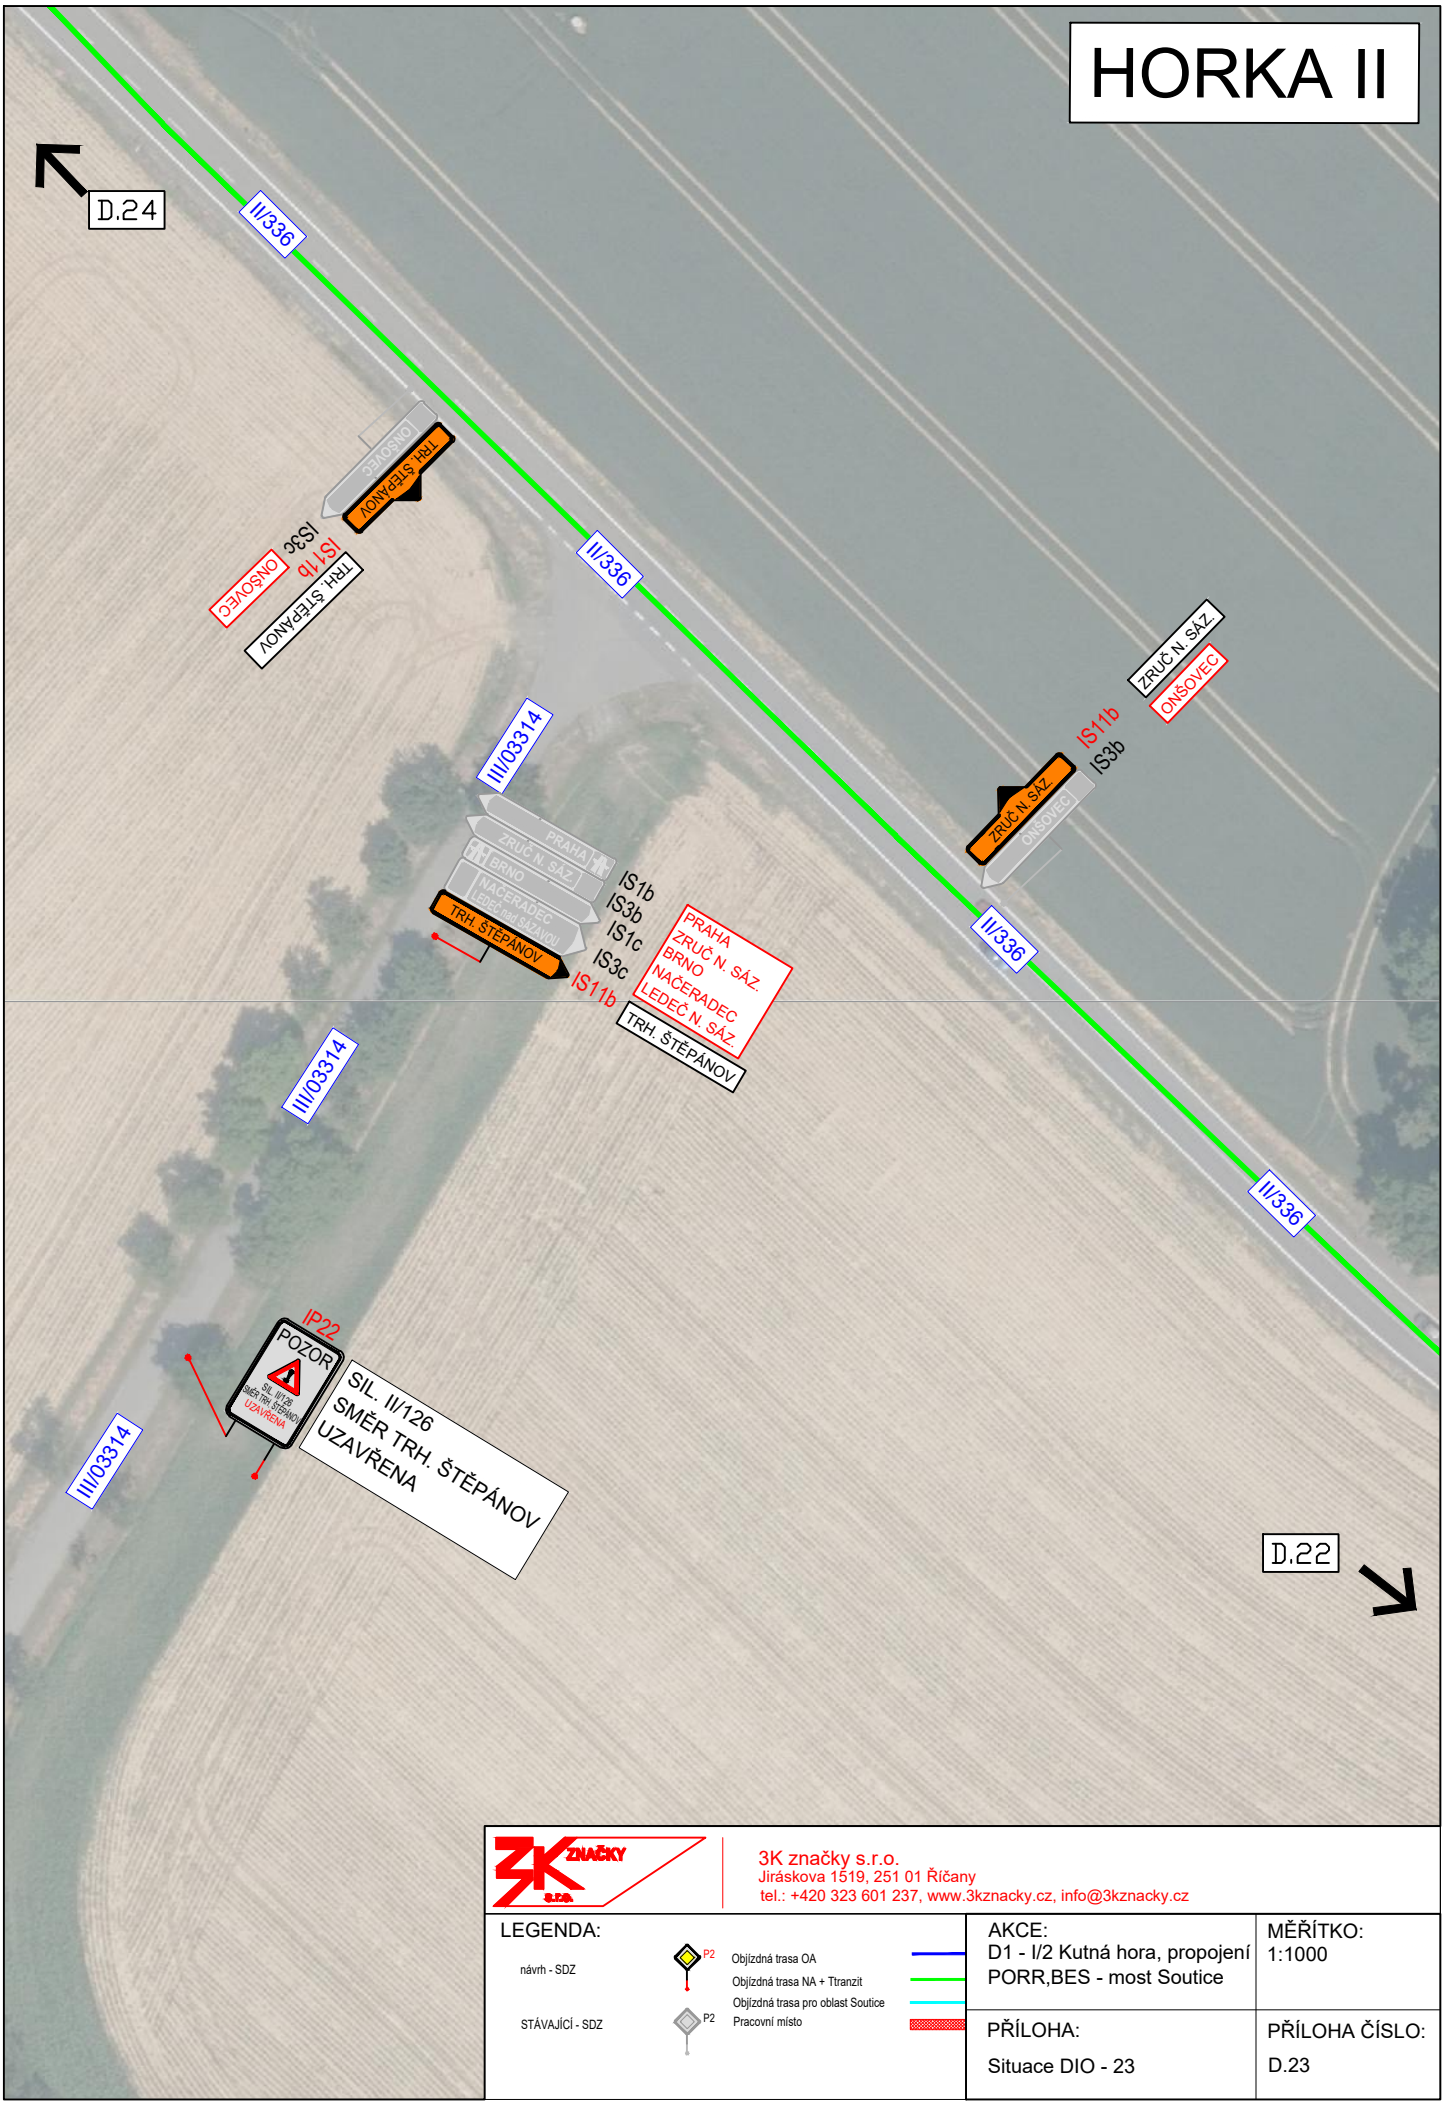

3K značky s.r.o.
Jiráskova 1519, 251 01 Říčany
tel.: +420 323 601 237, www.3kznacky.cz, info@3kznacky.cz

LEGENDA:

návrh - SDZ

STÁVAJÍCÍ - SDZ

Objízdná trasa OA

Objízdná trasa NA + Ttranzit

Objízdná trasa pro oblast Soutice

Pracovní místo

AKCE: D1 - I/2 Kutná hora, propojení PORR,BES - most Soutice	MĚŘÍTKO: 1:1000
PŘÍLOHA: Situace DIO - 23	PŘÍLOHA ČÍSLO: D.23

KOPÍROVÁNÍ A ROZMNOŽOVÁNÍ POUZE PO PŘEDCHOZÍM SOUHLASU 3K ZNAČKY s.r.o.



3K značky s.r.o.
Jiráskova 1519, 251 01 Říčany
tel.: +420 323 601 237, www.3kznacky.cz, info@3kznacky.cz

LEGENDA:

návrh - SDZ

STÁVAJÍCÍ - SDZ

Objízdná trasa OA

Objízdná trasa NA + Ttranzit


Objízdná trasa pro oblast Soutice

Pracovní místo

AKCE: D1 - I/2 Kutná hora, propojení PORR,BES - most Soutice	MĚŘÍTKO: 1:1000
PŘÍLOHA: Situace DIO - 24	PŘÍLOHA ČÍSLO: D.24

KOPÍROVÁNÍ A ROZMNOŽOVÁNÍ POUZE PO PŘEDCHOZÍM SOUHLASU 3K ZNAČKY s.r.o.

HORKA II - HORKA NAD SÁZAVOU

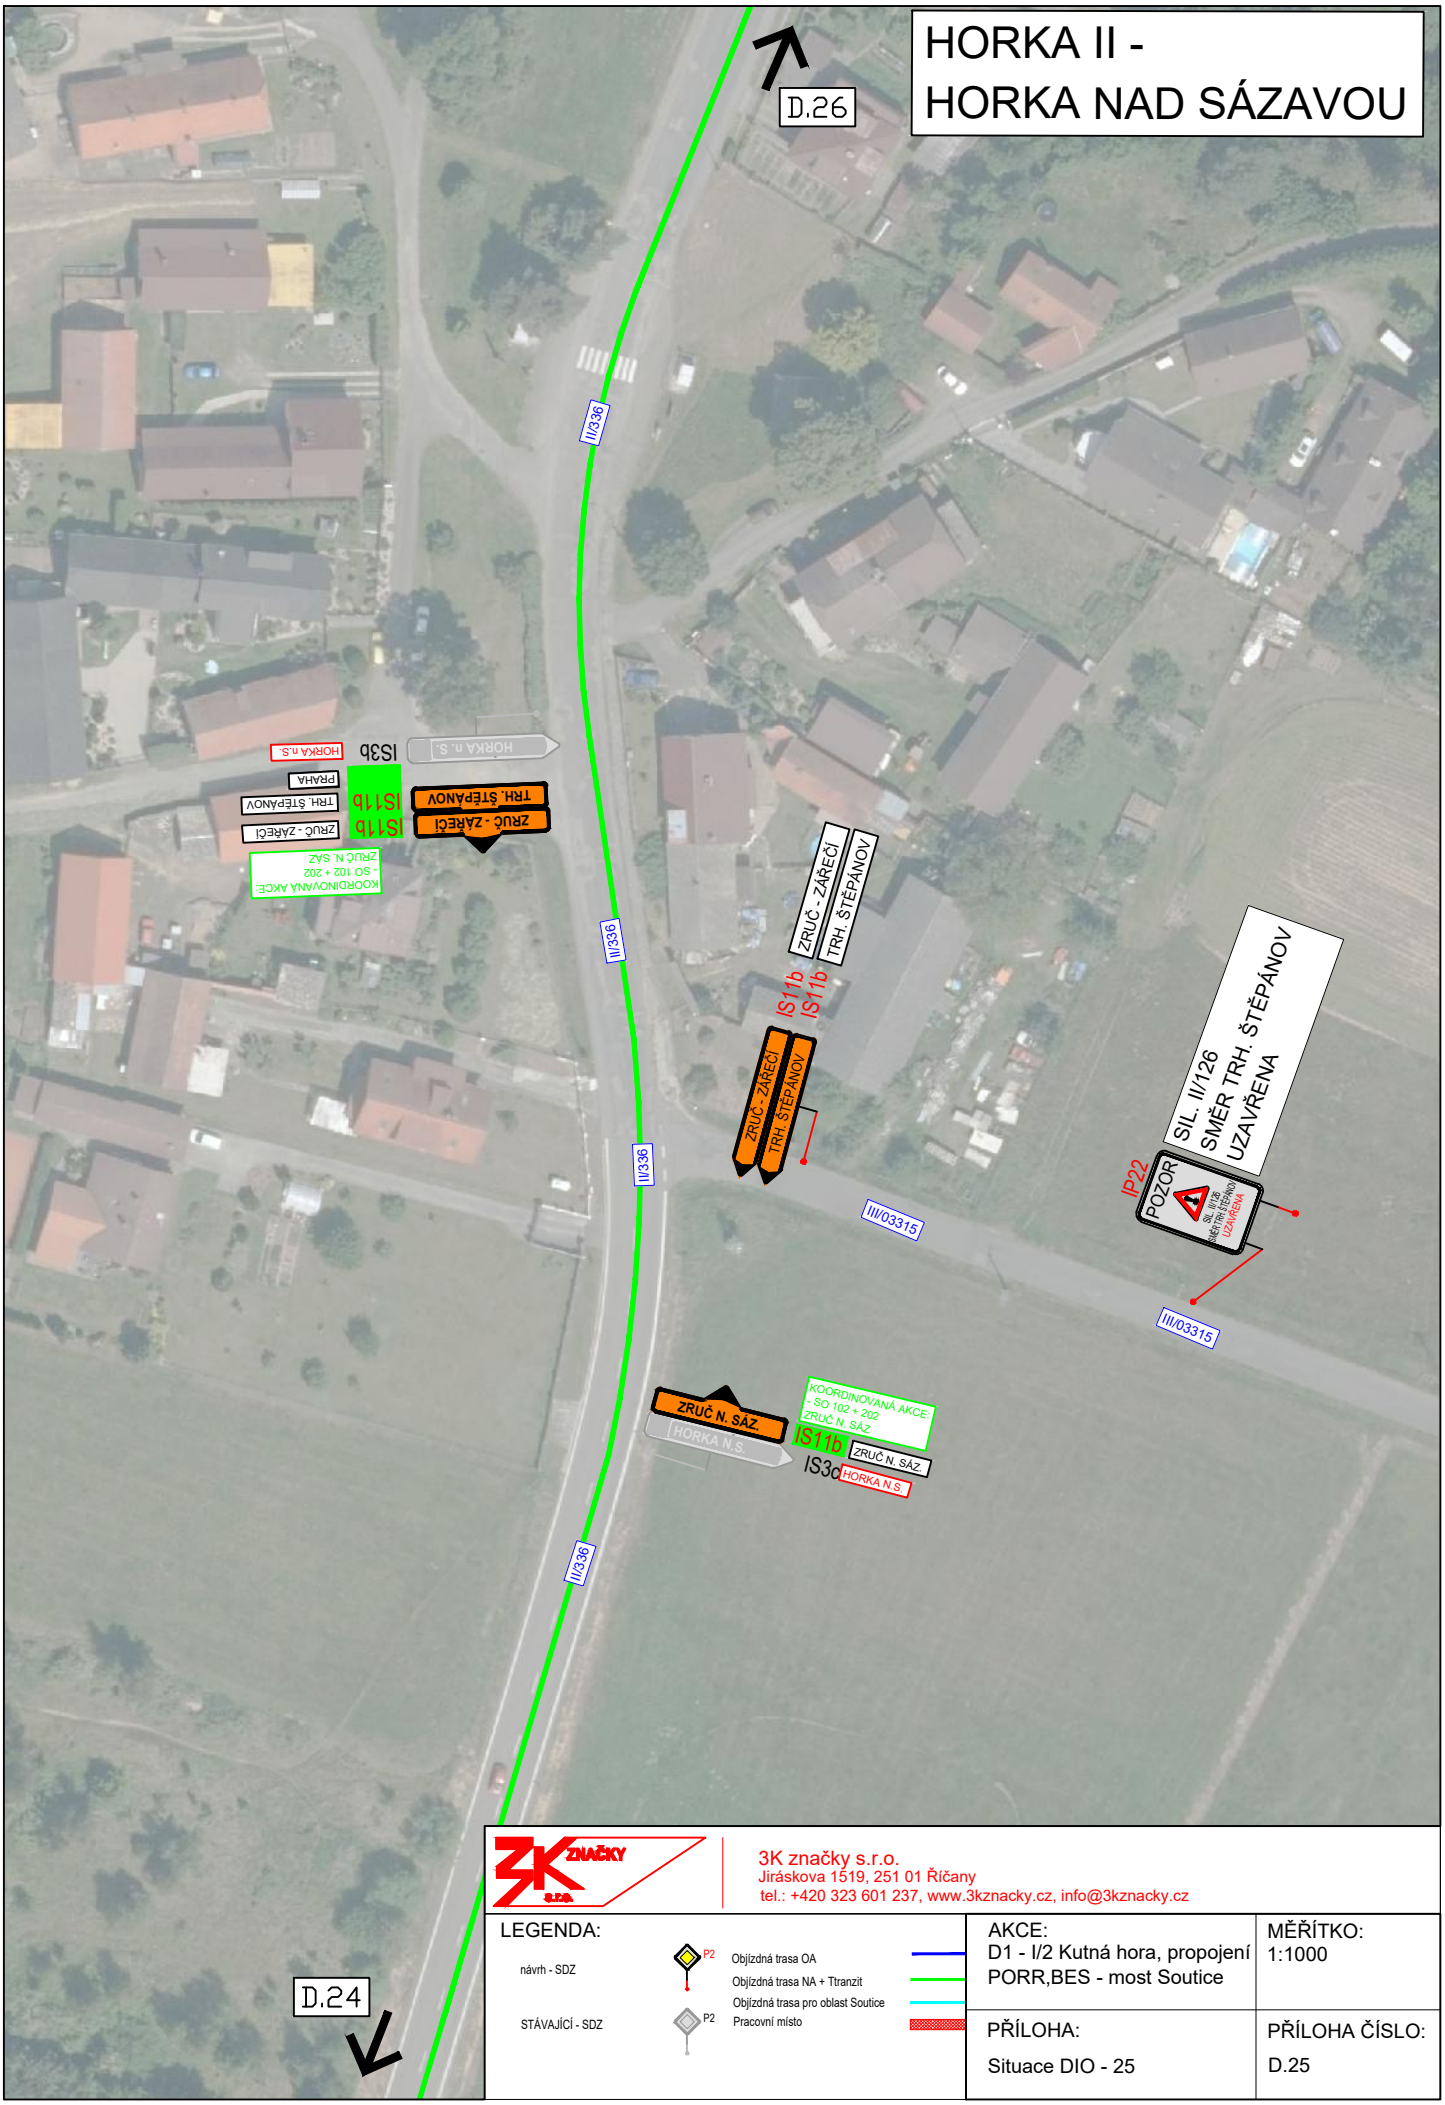

3K značky s.r.o.
Jiráskova 1519, 251 01 Říčany
tel.: +420 323 601 237, www.3kznacky.cz, info@3kznacky.cz

LEGENDA:

návrh - SDZ

STÁVAJÍCÍ - SDZ

P2 Objízdná trasa OA

Objízdná trasa NA + Ttranzit

Objízdná trasa pro oblast Soutice

P2 Pracovní místo

AKCE: D1 - I/2 Kutná hora, propojení PORR,BES - most Soutice	MĚŘÍTKO: 1:1000
PŘÍLOHA: Situace DIO - 25	PŘÍLOHA ČÍSLO: D.25

KOPÍROVÁNÍ A ROZMNOŽOVÁNÍ POUZE PO PŘEDCHOZÍM SOUHLASU 3K ZNAČKY s.r.o.

DOLNÍ POHLEĎ

KOORDINOVANÁ AKCE:
ZRUČ N. SÁZ. SO 102 + SO 202

II/126

II/336

D.25

TRH. ŠTĚPÁNOV
PRAHA
ZRUČ - ZÁŘEČÍ
IS1b
IS1a
IS3a
IS1b
IS3b
ZNEPLATNIT
ZNEPLATNIT
PRAHA
VLAŠIM
ZRUČ N. SÁZ.
BRNO
LEDEČ N. SÁZ.
KOORDINOVANÁ AKCE
- SO 102 + 202
ZRUČ N. SÁZ

IS1b
IS3c
IS3a
TRH. ŠTĚPÁNOV
ZRUČ - ZÁŘEČÍ
LEDEČ N. SÁZ
KOORDINOVANÁ AKCE
- SO 102 + 202
ZRUČ N. SÁZ

IS1b
IS3b
IS3c
VLAŠIM
ZRUČ n. S.
KUTNÁ HORA
ČÁSLAV
ZÁKAZ VJEZDU
VLAŠIM
ZRUČ n. S.
KUTNÁ HORA
STŘEDOKLUKY
KOLEJIŠTĚ
ZRUČ N. SÁZ
KOLEJIŠTĚ
TRH. ŠTĚPÁNOV
KOLEJIŠTĚ
ZRUČ - ZÁŘEČÍ
KOLEJIŠTĚ
LEDEČ N. SÁZ
KOLEJIŠTĚ
BRNO
KOLEJIŠTĚ
ZRUČ N. SÁZ
KOLEJIŠTĚ
TRH. ŠTĚPÁNOV
KOLEJIŠTĚ
ZRUČ - ZÁŘEČÍ
KOLEJIŠTĚ
LEDEČ N. SÁZ
KOLEJIŠTĚ
BRNO
KOLEJIŠTĚ
ZRUČ N. SÁZ
KOLEJIŠTĚ
VLAŠIM
KOLEJIŠTĚ
ZRUČ n. S.
KOLEJIŠTĚ
KUTNÁ HORA
KOLEJIŠTĚ
ČÁSLAV
KOLEJIŠTĚ
KOORDINOVANÁ AKCE
- SO 102 + 202
ZRUČ N. SÁZ
KOORDINOVANÁ AKCE
- SO 102 + 202
ZRUČ N. SÁZ
KOORDINOVANÁ AKCE
- SO 102 + 202
ZRUČ N. SÁZ

VLAŠIM
ZRUČ n. S.
KUTNÁ HORA
ČÁSLAV
ZÁKAZ VJEZDU
VLAŠIM
ZRUČ n. S.
KUTNÁ HORA
STŘEDOKLUKY
KOLEJIŠTĚ
ZRUČ N. SÁZ
KOLEJIŠTĚ
TRH. ŠTĚPÁNOV
KOLEJIŠTĚ
ZRUČ - ZÁŘEČÍ
KOLEJIŠTĚ
LEDEČ N. SÁZ
KOLEJIŠTĚ
BRNO
KOLEJIŠTĚ
ZRUČ N. SÁZ
KOLEJIŠTĚ
VLAŠIM
KOLEJIŠTĚ
ZRUČ n. S.
KOLEJIŠTĚ
KUTNÁ HORA
KOLEJIŠTĚ
ČÁSLAV
KOLEJIŠTĚ
KOORDINOVANÁ AKCE
- SO 102 + 202
ZRUČ N. SÁZ
KOORDINOVANÁ AKCE
- SO 102 + 202
ZRUČ N. SÁZ
KOORDINOVANÁ AKCE
- SO 102 + 202
ZRUČ N. SÁZ

VLAŠIM
ZRUČ n. S.
KUTNÁ HORA
ČÁSLAV
ZÁKAZ VJEZDU
VLAŠIM
ZRUČ n. S.
KUTNÁ HORA
STŘEDOKLUKY
KOLEJIŠTĚ
ZRUČ N. SÁZ
KOLEJIŠTĚ
TRH. ŠTĚPÁNOV
KOLEJIŠTĚ
ZRUČ - ZÁŘEČÍ
KOLEJIŠTĚ
LEDEČ N. SÁZ
KOLEJIŠTĚ
BRNO
KOLEJIŠTĚ
ZRUČ N. SÁZ
KOLEJIŠTĚ
VLAŠIM
KOLEJIŠTĚ
ZRUČ n. S.
KOLEJIŠTĚ
KUTNÁ HORA
KOLEJIŠTĚ
ČÁSLAV
KOLEJIŠTĚ
KOORDINOVANÁ AKCE
- SO 102 + 202
ZRUČ N. SÁZ
KOORDINOVANÁ AKCE
- SO 102 + 202
ZRUČ N. SÁZ
KOORDINOVANÁ AKCE
- SO 102 + 202
ZRUČ N. SÁZ

IP22
POZOR
SILNICE II/126
SMĚR TRH. ŠTĚPÁNOV
UZAVŘENA
KOORDINOVANÁ AKCE
- SO 102 + 202
ZRUČ N. SÁZ

VLAŠIM
ZRUČ n. S.
KUTNÁ HORA
ČÁSLAV
ZÁKAZ VJEZDU
VLAŠIM
ZRUČ n. S.
KUTNÁ HORA
STŘEDOKLUKY
KOLEJIŠTĚ
ZRUČ N. SÁZ
KOLEJIŠTĚ
TRH. ŠTĚPÁNOV
KOLEJIŠTĚ
ZRUČ - ZÁŘEČÍ
KOLEJIŠTĚ
LEDEČ N. SÁZ
KOLEJIŠTĚ
BRNO
KOLEJIŠTĚ
ZRUČ N. SÁZ
KOLEJIŠTĚ
VLAŠIM
KOLEJIŠTĚ
ZRUČ n. S.
KOLEJIŠTĚ
KUTNÁ HORA
KOLEJIŠTĚ
ČÁSLAV
KOLEJIŠTĚ
KOORDINOVANÁ AKCE
- SO 102 + 202
ZRUČ N. SÁZ
KOORDINOVANÁ AKCE
- SO 102 + 202
ZRUČ N. SÁZ

ZRUČ N. SÁZ.



3K značky s.r.o. Jiráskova 1519, 251 01 Říčany tel.: +420 323 601 237, www.3kznacky.cz, info@3kznacky.cz		
LEGENDA: návrh - SDZ STÁVAJÍCÍ - SDZ Objízdná trasa OA Objízdná trasa NA + Tranzit Objízdná trasa pro oblast Soutice Pracovní místo	AKCE: D1 - I/2 Kutná hora, propojení PORR,BES - most Soutice	MĚŘÍTKO: 1:1000
	PŘÍLOHA: Situace DIO - 27	PŘÍLOHA ČÍSLO: D.27

KOPÍROVÁNÍ A ROZMNOŽOVÁNÍ POUZE PO PŘEDCHOZÍM SOUHLASU 3K ZNAČKY s.r.o.


SOUTICE
SITUACE C.1


D 15
EXIT 66
LOKET
D 14