


SITUACE
TRHOVÝ ŠTĚPÁNOV

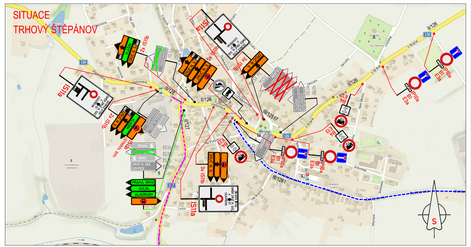

SITUACE
UZAVÍRKY

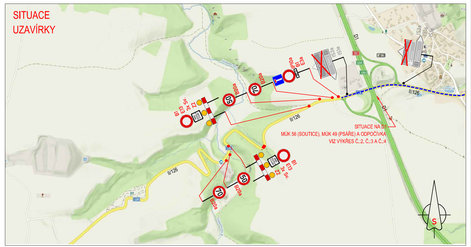


SITUACE
NÁVĚSTNÍ NA D1

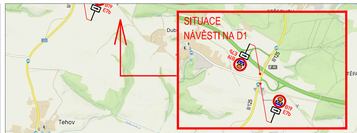

SITUACE
OBJÍZDNÉ TRASY DO 7,5t

SITUACE
OBJÍZDNÉ TRASY NAD 7,5t

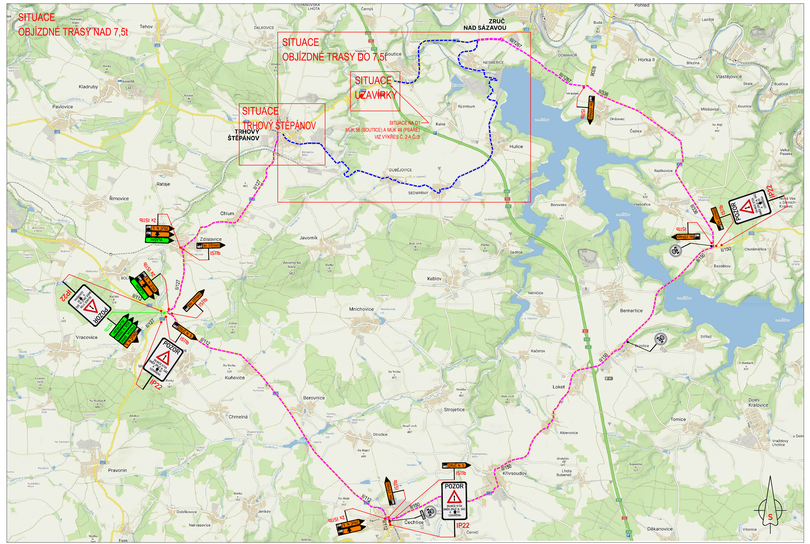

LEGENDA:


- A15 / IP4 — PŘECHODNÉ DOPRAVNÍ ZNAČENÍ
- IP4 — STÁVAJÍCÍ DOPRAVNÍ ZNAČENÍ
- IP4 — STÁVAJÍCÍ DOPRAVNÍ ZNAČENÍ DOČASNĚ ZRUŠENÉ
- A15 / IP4 — PŘECHODNÉ DOPRAVNÍ ZNAČENÍ V RÁMCI JINÉ STAVBY
- IP4 — STÁVAJÍCÍ DOPRAVNÍ ZNAČENÍ V RÁMCI JINÉ STAVBY
- IP4 — STÁVAJÍCÍ DOPRAVNÍ ZNAČENÍ DOČASNĚ ZRUŠENÉ V RÁMCI JINÉ STAVBY
- PRACOVNÍ MÍSTO
- OBJÍZDNÁ TRASA DO 7,5t BUS A AZIK
- OBJÍZDNÁ TRASA NAD 7,5t
- MIMO VOZIDLA STAVBY — TEXT DODATKOVÉ TABULKY


POZNÁMKA:
- Umístění přechodného dopravního značení dle "PŘÍRUČKA PRO OZNAČOVÁNÍ PRACOVNÍCH MÍST NA DÁLNICÍCH A SILNICÍCH"
- Stávající dopravní značení v rozporu s přechodnou úpravou provozu bude znepřístupněno šetřitelným (magnetickou páskou) nebo zakryto.


DALSIKO, s.r.o. – VRAHOVICKÁ 4251/18, 796 01 PROSTĚJOV, TELEFON: 725 120 324, INFO@DALSIKO.CZ, WWW.DALSIKO.CZ

Zpracoval: Petr BEDNÁŘ – ML.	Zpracováno projektem: Petr BEDNÁŘ – ML.	Kontrolní ověřovatel: Radek BEDNÁŘ	Zhotovitel: DALSIKO
Technický kontrolní: Radek BEDNÁŘ	Vedoucí projektant: Radek BEDNÁŘ		DALSIKO, s.r.o., VRAHOVICKÁ 18, 796 01 PROSTĚJOV

Místo: SOUTICE		Formát:	297x1.300
Akce:	II/126 SOUTICE - REKONSTRUKCE PROPUSTKU SITUACE UZAVÍRKY A OBJÍZDNÝCH TRAS	Datum:	17.10.2025
Obsah:	PŘECHODNÁ ÚPRAVA PROVOZU	Číslo přílohy:	1

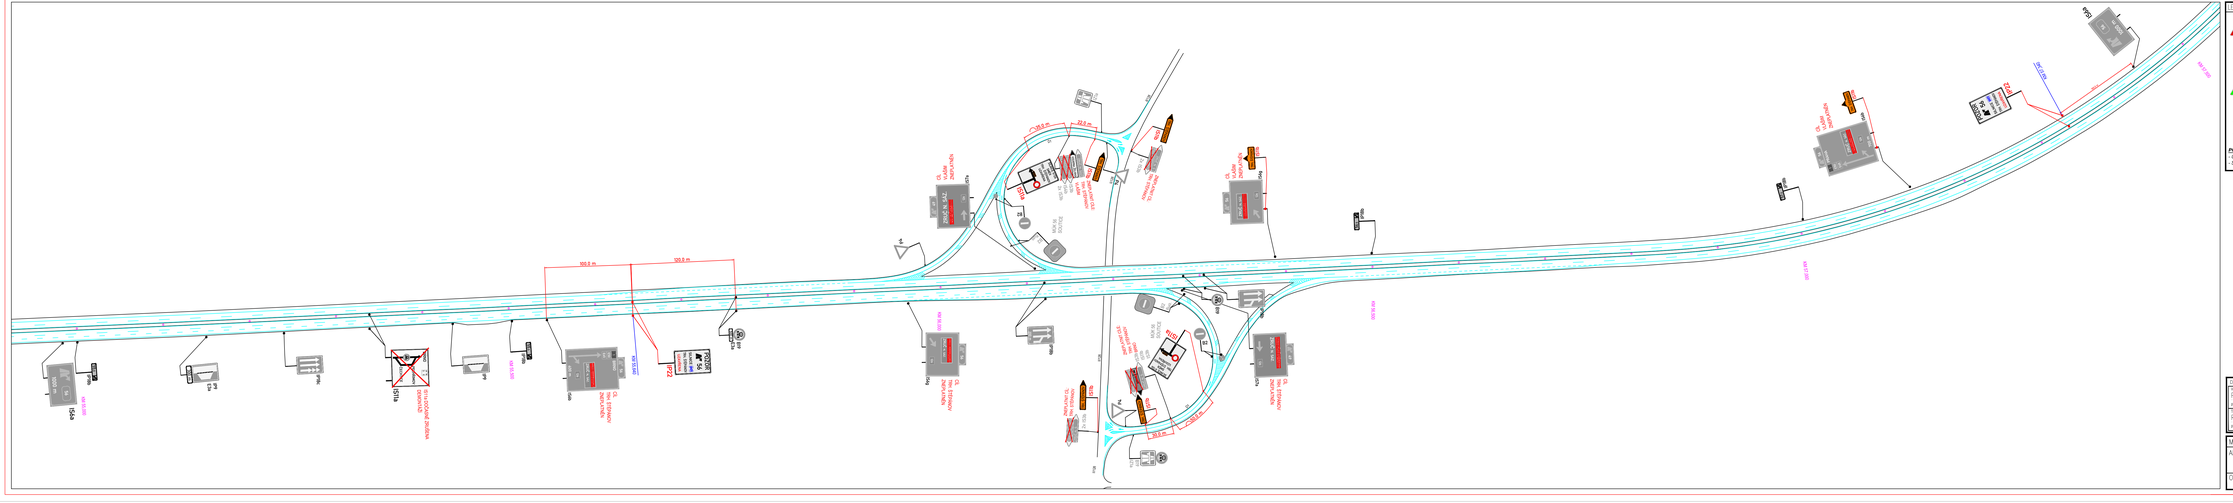
IP4
100 m
100,0 m
100,0 m
IP4
IP4
IP4

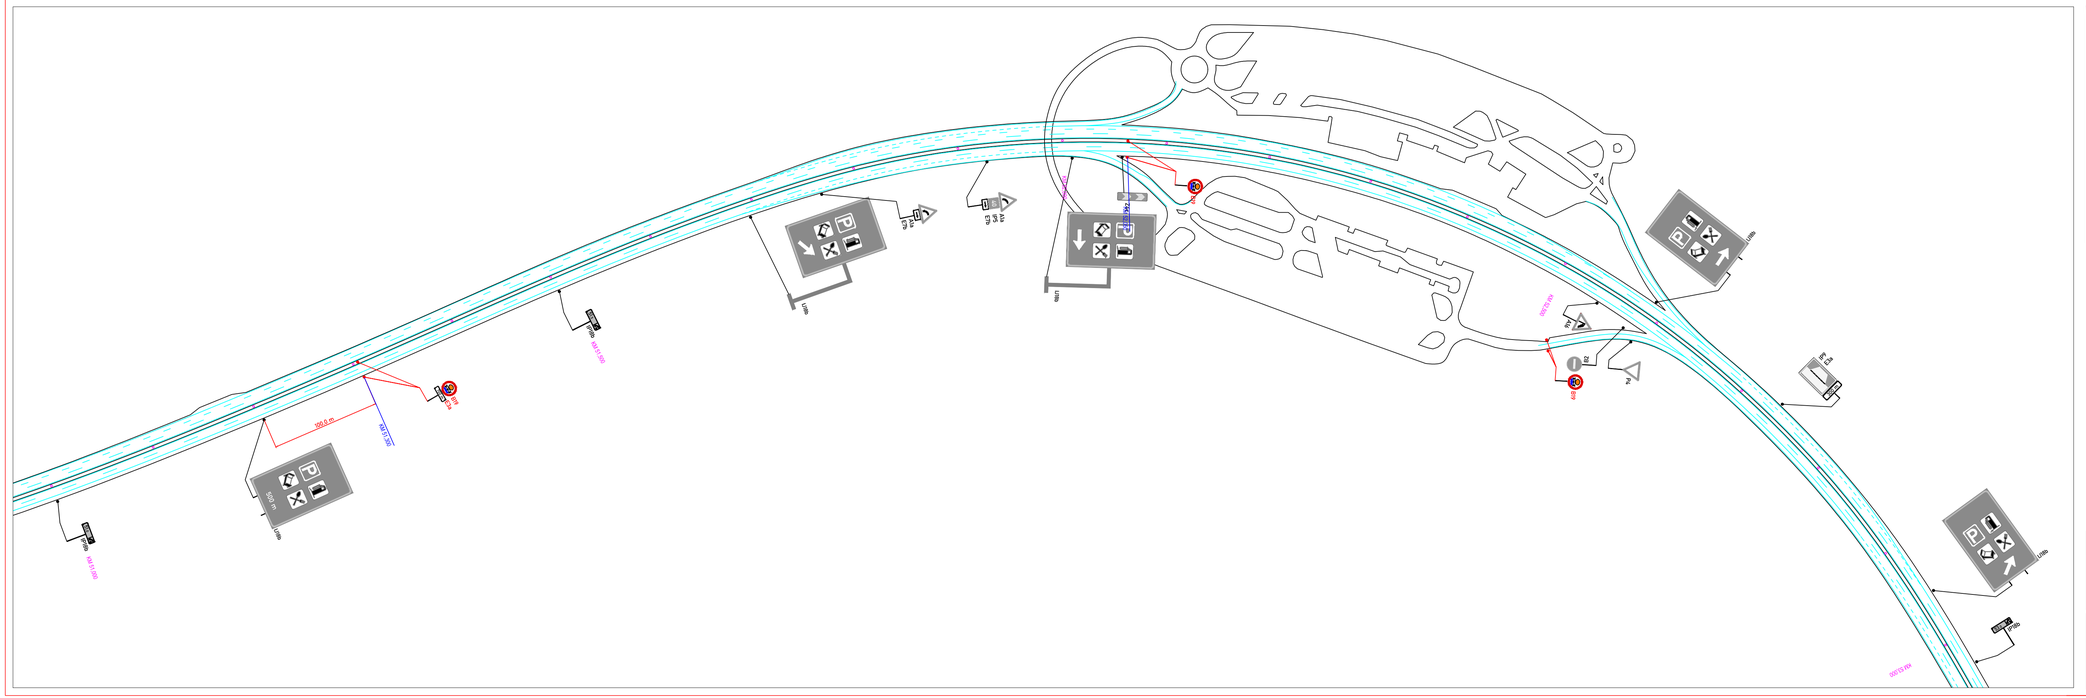
A15
IP4
IP4
A15
IP4
IP4
IP4

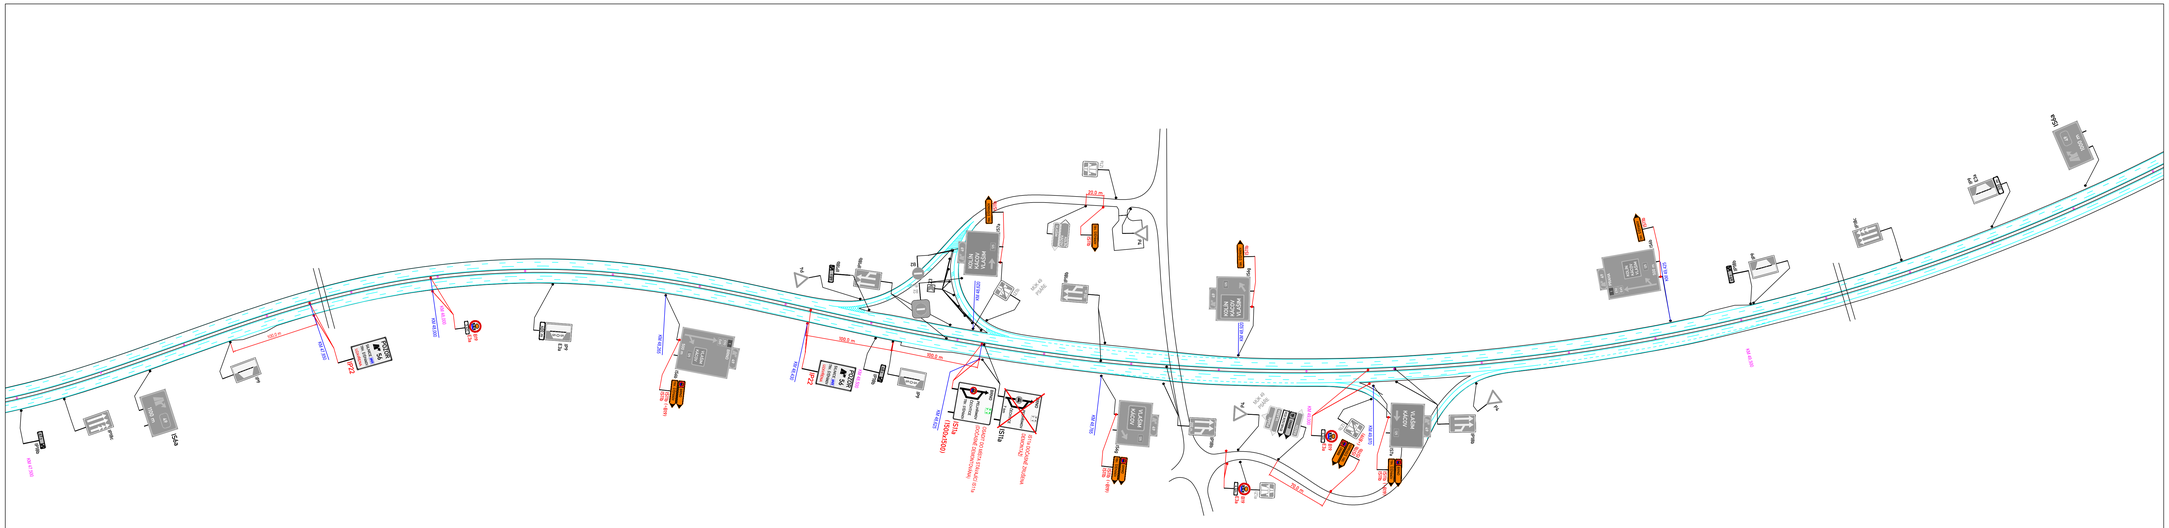
MÚK KOLÍN VÝCHOD
MÚK KOLÍN VÝCHOD
MÚK KOLÍN VÝCHOD