
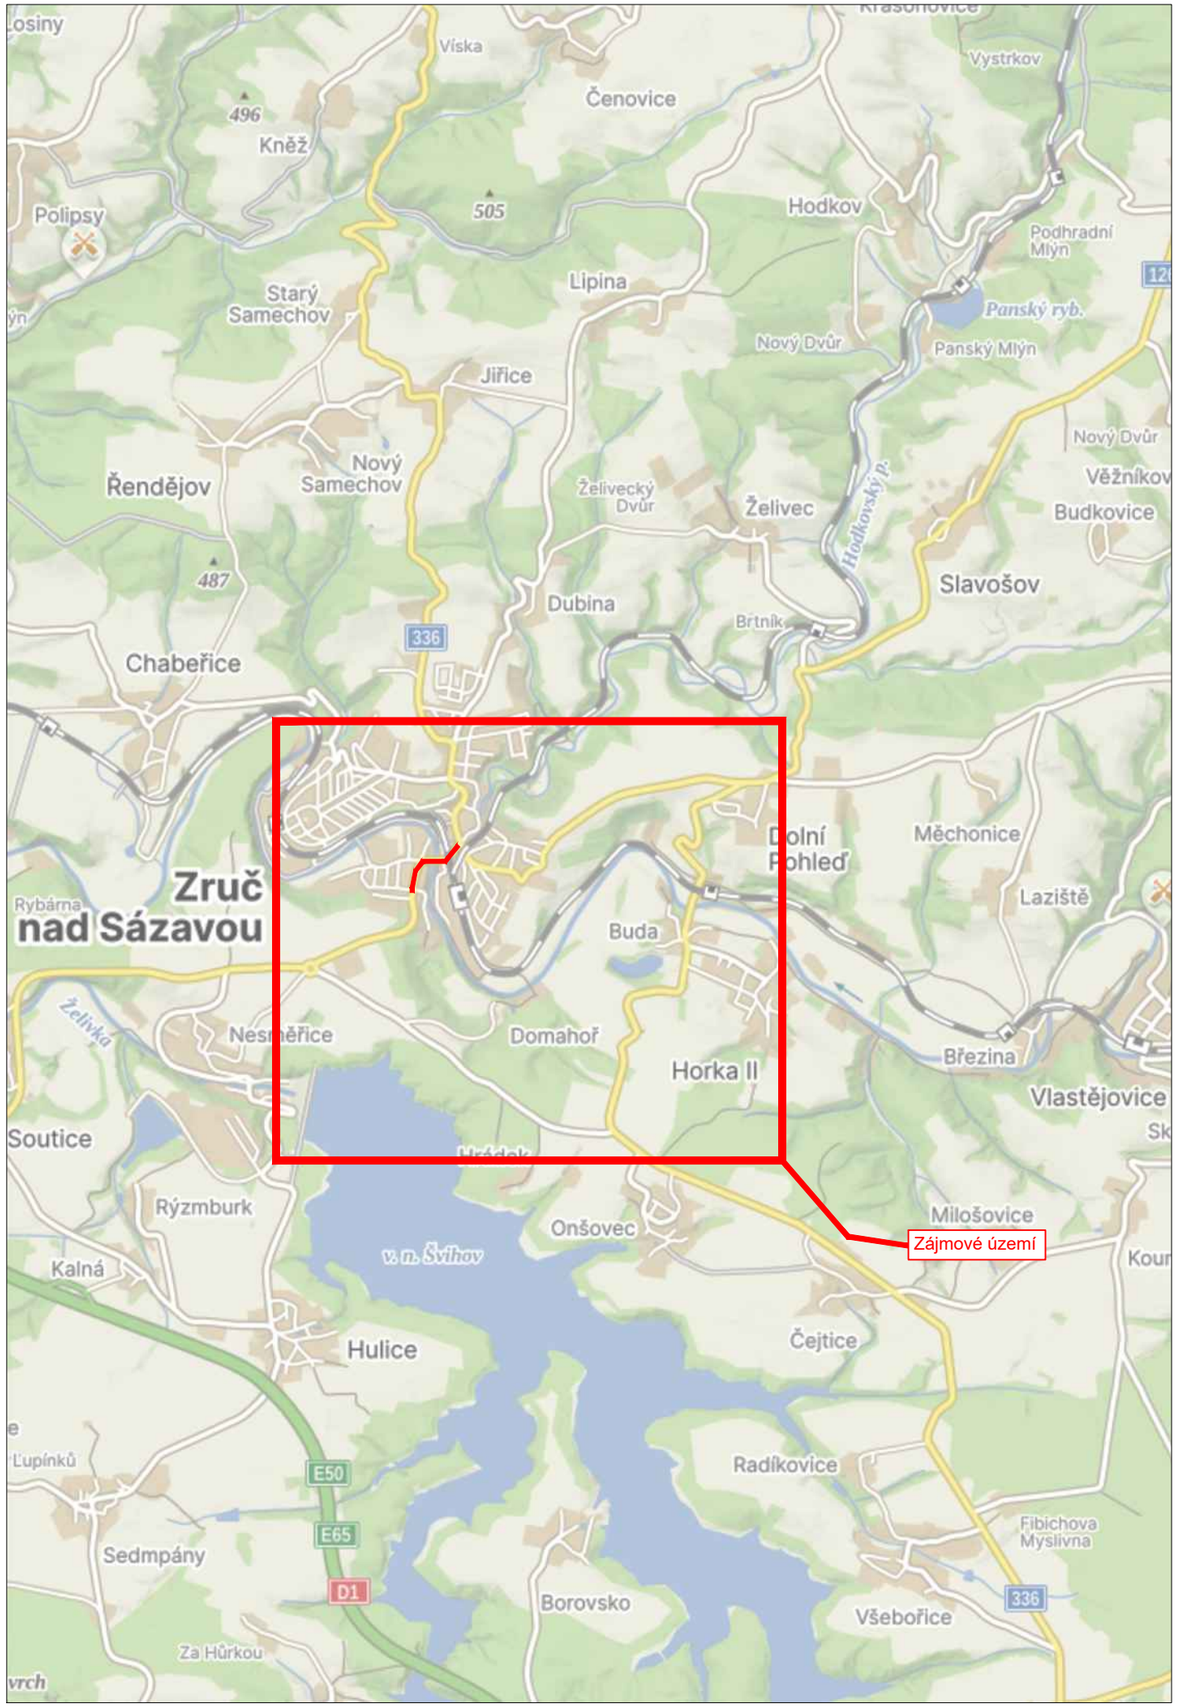


LEGENDA

návrh - SDZ

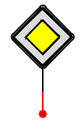

OBJÍZDNÁ TRASA

STÁVAJÍCÍ - SDZ



Tabulka navržených DZ

Položka	Počet
5sv	1
5sv + B1 + E13	1
A15	5
A22 + E13 (300X500mm)	6
B1 + E13	2
P7	1
P8	1
IP10a + B1 + E3a	2
IP22 SILNICE II/126 SMĚR ZRUČ N. SÁZ. UZAVŘENA	3
IP22 SILNICE II/126 SMĚR TRH. ŠTĚPÁNOV UZAVŘENA	3
IP22 ZASTÁVKA BUS V JÍZDNÍM PRUHU	2
IJ4a	2
IS11b - L/P	14
IS11 - Rovně	7

Schválil:..... Schválil:.....

3K značky s.r.o.
Jiráskova 1519, 251 01 Říčany
tel.: +420 323 601 237, www.3kznacky.cz, info@3kznacky.cz

VYPRACOVAL: Petr Kolář	HL. INŽENÝR PROJEKTU: Jakub Turoň	INVESTOR: KSÚS p.o.
ČÍSLO ZAKÁZKY: 26 01 025	DATUM: 05/2026	

AKCE: Zruč n. S. - SO 102 + 202	MĚŘÍTKO: 1:80 000	FORMÁT: A3
	STUPEŇ: RDS	PŘÍLOHA ČÍSLO: A
PŘÍLOHA: Zájmová mapa	KOPIE ČÍSLO:	

KOPÍROVÁNÍ A ROZMNOŽOVÁNÍ POUZE PO PŘEDCHOZÍM SOUHLASU 3K ZNAČKY s.r.o.

Místní úprava v rozporu s DIO bude zneplatněna

D.1

D.2

D.3

D.4

D.5

ZRUČ NAD SÁZAVOU

DOMAHOŘ

Buda

Dolní Pohleď

Horka II

Zruč n. Sáz.

Horka n. Sáz.

Měchonice Dvůr

Sázava

Piškovna

DÉLKA ZÁBORU: 0,49 km

DÉLKA OBJÍZDNÉ TRASY: 8,3 km

3K značky s.r.o.
Jiráskova 1519, 251 01 Říčany
tel.: +420 323 601 237, www.3kznacky.cz, info@3kznacky.cz

LEGENDA:

návrh - SDZ P2 OBJÍZDNÁ TRASA

STÁVAJÍCÍ - SDZ P2

AKCE:	MĚŘÍTKO:
Zruč n. S. - SO 102 + 202 - Etapa I - III	1:40000
PŘÍLOHA: Přehledná mapa	PŘÍLOHA ČÍSLO: B

KOPÍROVÁNÍ A ROZMNOŽOVÁNÍ POUZE PO PŘEDCHOZÍM SOUHLASU 3K ZNAČKY s.r.o.



7.7 - 20.12.2026


V PRVNÍ FÁZI STAVBY BUDE PROVEDENO FRÉZOVÁNÍ CELÉHO ÚSEKU. JAKO PRVNÍ BUDE OPRAVOVÁN MOST EV. Č. 126-006. VJEZD DO LOKALITY BUDE V TÉTO ETAPĚ VÝRAZNĚ OMEZEN A VEDEN POUZE PO VYFRÉZOVANÉM ÚSEKU KOMUNIKACE. DALŠÍ POSTUP PRACÍ BUDE PRŮBĚŽNĚ KOORDINOVÁN TAK, ABY BYL MÍSTNÍM OBYVATELŮM PO CELOU DOBU STAVBY VŽDY UMOŽNĚN VJEZD I VÝJEZD Z MÍSTNÍ KOMUNIKACE.

3K značky s.r.o.
Jiráskova 1519, 251 01 Říčany
tel.: +420 323 601 237, www.3kznacky.cz, info@3kznacky.cz

LEGENDA:		AKCE:	MĚŘÍTKO:
návrh - SDZ	P2 · OBJÍZDNÁ TRASA	Zruč n. S. - SO 102 + 202 - Etapa I	1:1000
STÁVAJÍCÍ - SDZ	P2	PŘÍLOHA: Situace DIO I	PŘÍLOHA ČÍSLO: C.1

KOPÍROVÁNÍ A ROZMNOŽOVÁNÍ POUZE PO PŘEDCHOZÍM SOUHLASU 3K ZNAČKY s.r.o.

DOLNÍ POHLEĎ

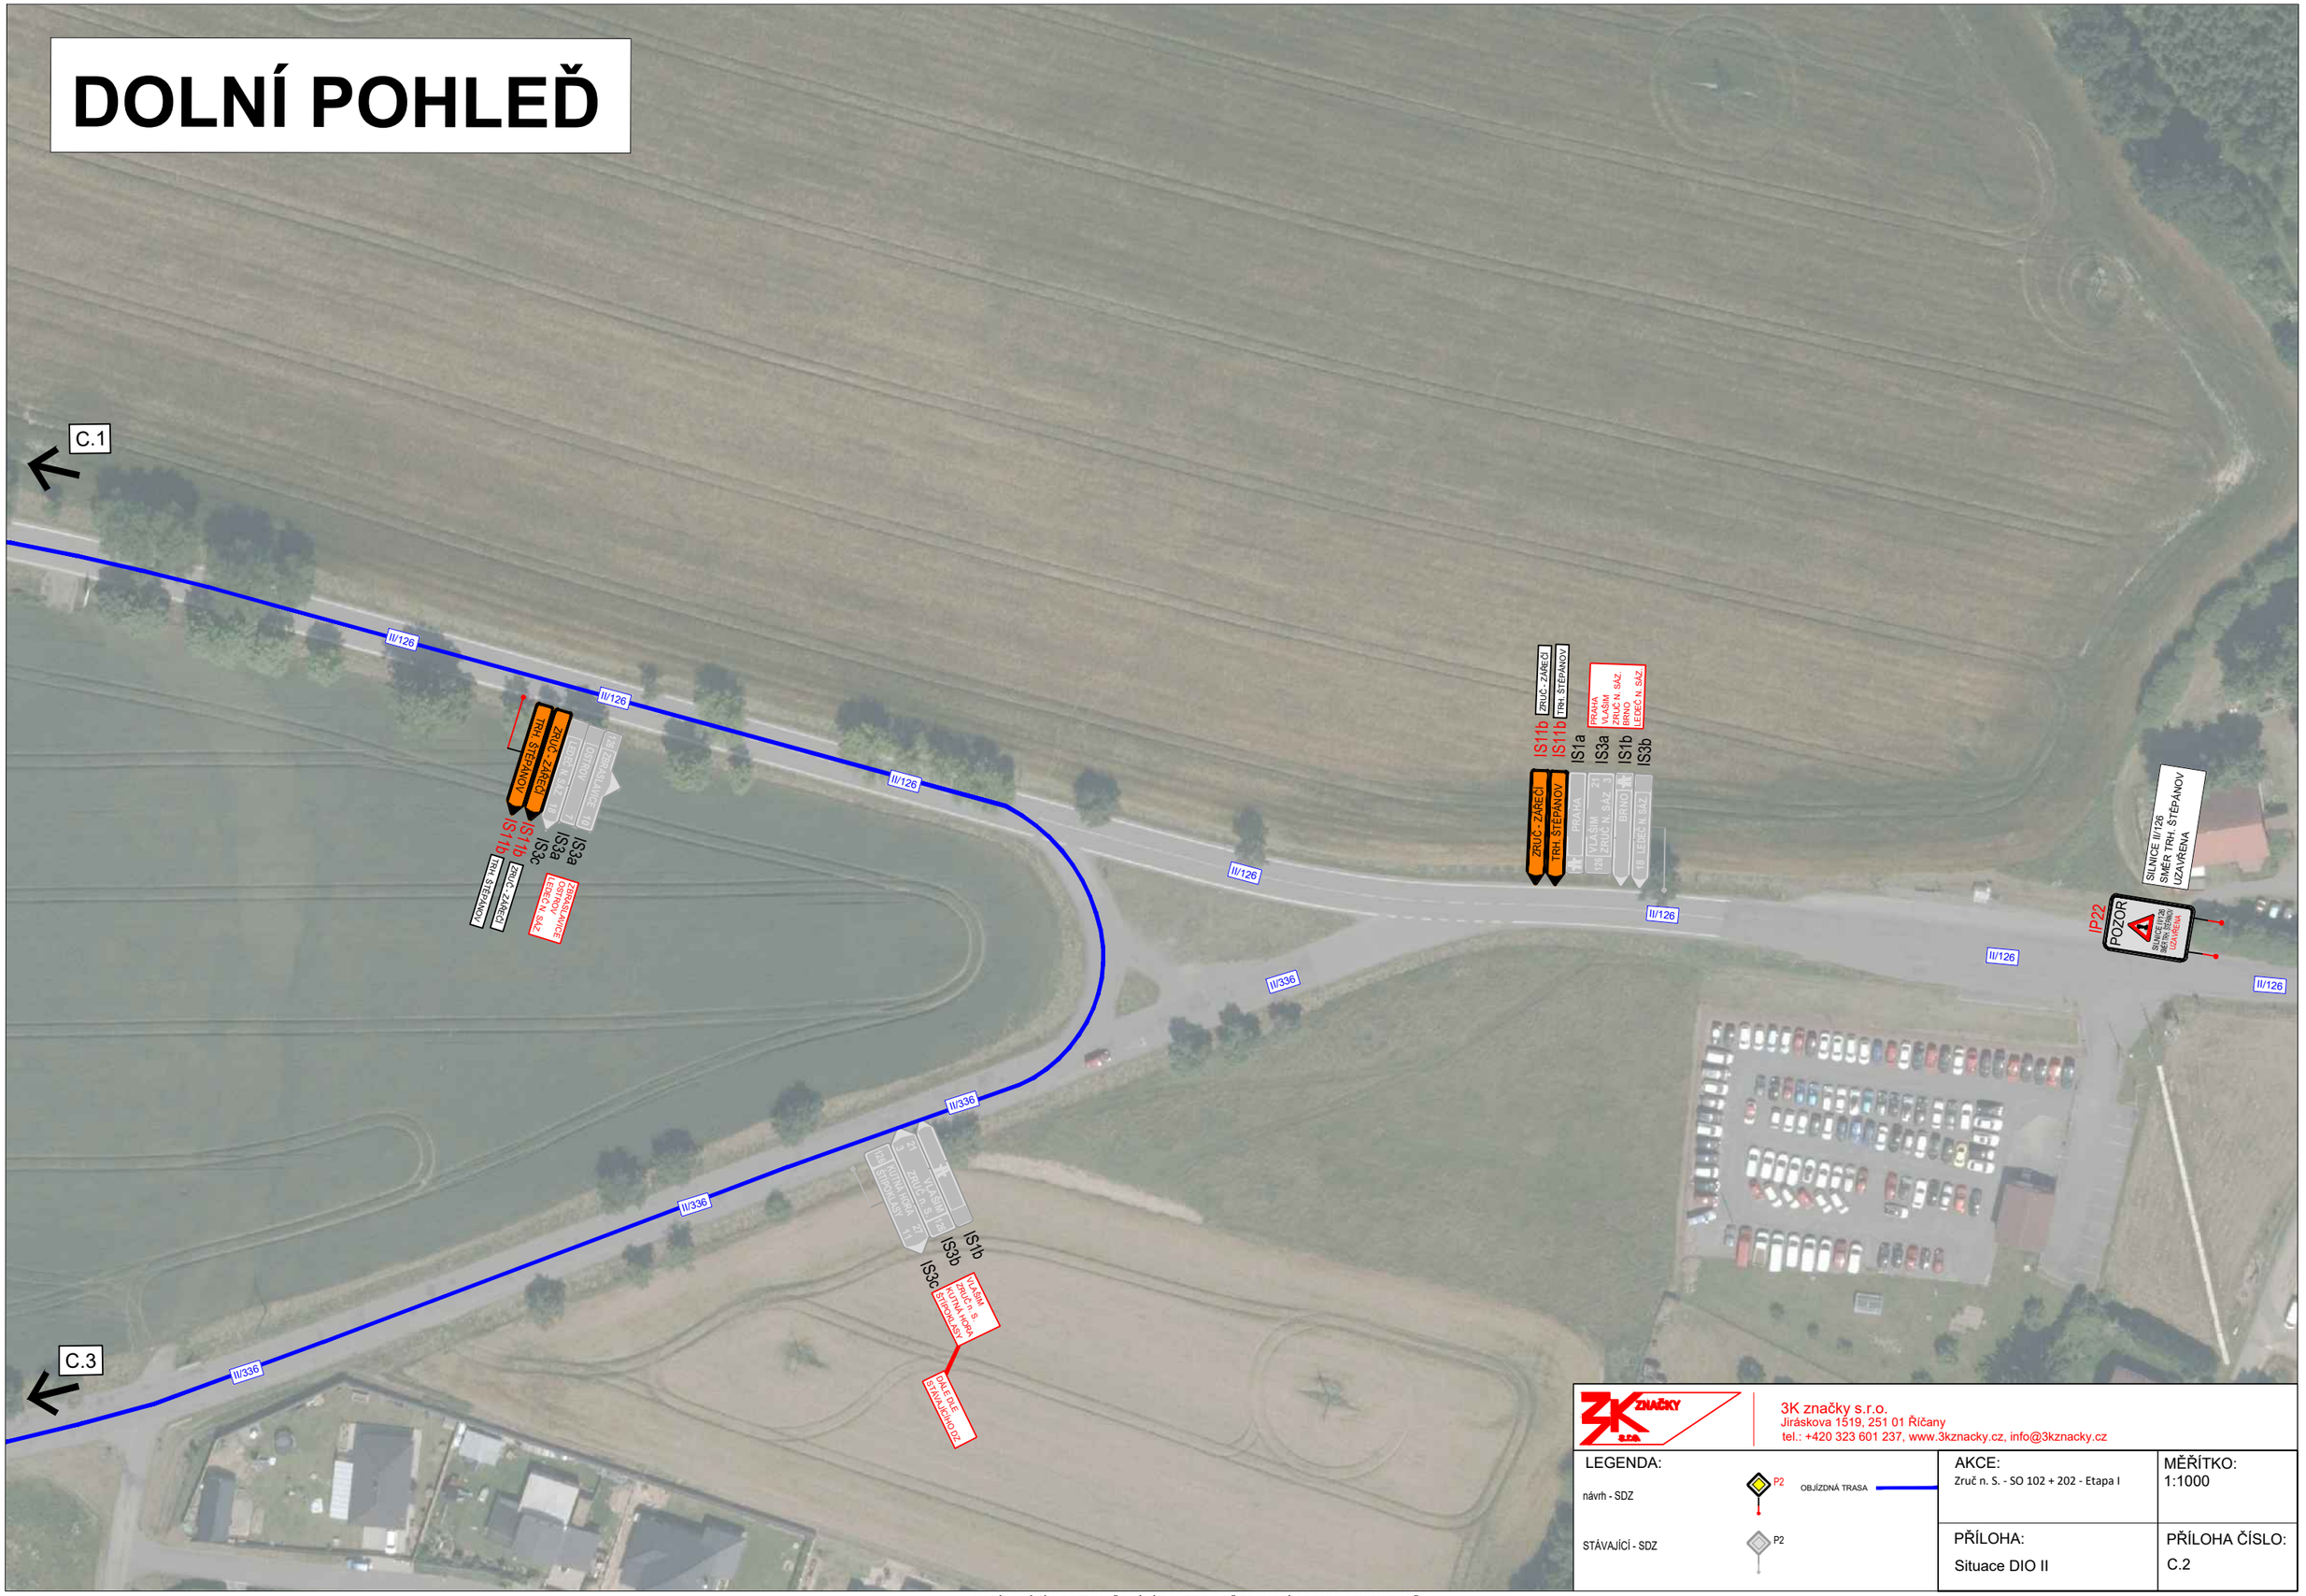

3K značky s.r.o.
Jiráskova 1519, 251 01 Říčany
tel.: +420 323 601 237, www.3kznacky.cz, info@3kznacky.cz

LEGENDA:

návrh - SDZ

P2

OBJÍZDNÁ TRASA


STÁVAJÍCÍ - SDZ

P2

AKCE:	MĚŘÍTKO:
Zruč n. S. - SO 102 + 202 - Etapa I	1:1000
PŘÍLOHA: Situace DIO II	PŘÍLOHA ČÍSLO: C.2

KOPÍROVÁNÍ A ROZMNOŽOVÁNÍ POUZE PO PŘEDCHOZÍM SOUHLASU 3K ZNAČKY s.r.o.

HORKA II - HORKA NAD SÁZAVOU

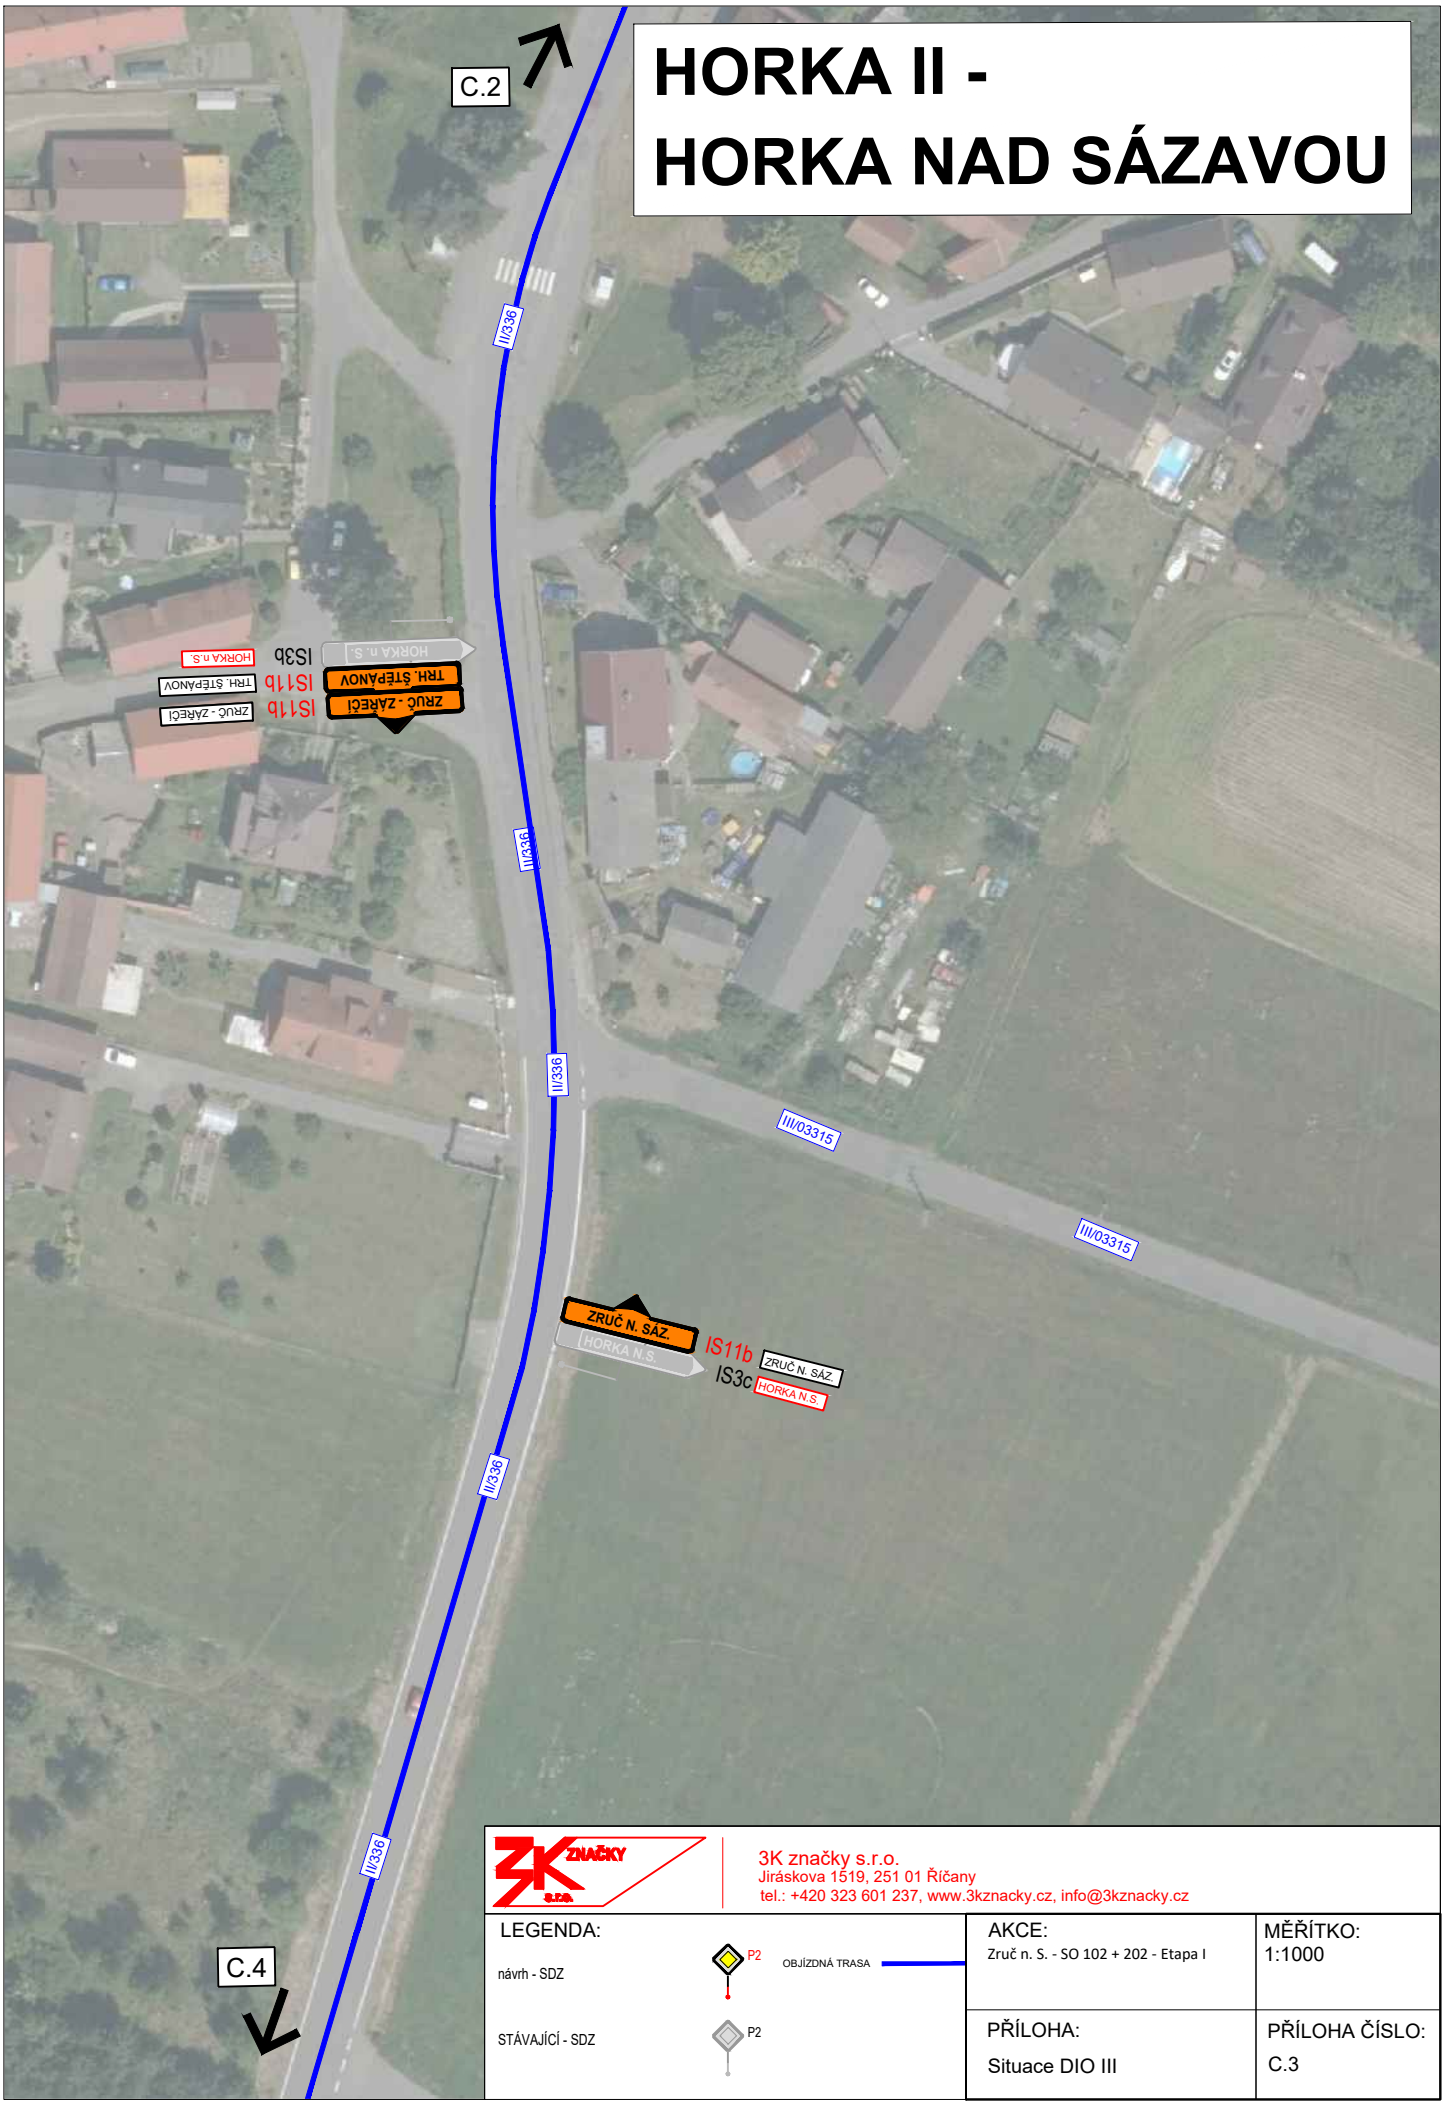

3K značky s.r.o.
Jiráskova 1519, 251 01 Říčany
tel.: +420 323 601 237, www.3kznacky.cz, info@3kznacky.cz

LEGENDA:

návrh - SDZ

P2

OBJÍZDNÁ TRASA

STÁVAJÍCÍ - SDZ

P2

AKCE:	MĚŘÍTKO:
Zruč n. S. - SO 102 + 202 - Etapa I	1:1000
PŘÍLOHA: Situace DIO III	PŘÍLOHA ČÍSLO: C.3

KOPÍROVÁNÍ A ROZMNOŽOVÁNÍ POUZE PO PŘEDCHOZÍM SOUHLASU 3K ZNAČKY s.r.o.

HORKA II -
HORKA NAD SÁZAVOU

C.3

C.5

III/336

III/1267

ZRUČ N. SÁZ.
ZRUČ - ZÁŘEČÍ
TRH. STĚPÁNOV
IS11b
IS11b
IS3a
IS1b
IS3b
IS3b
PUTNÁ HORA
STŘPOKLASY
KLÁŠIM
ZRUČ N. SÁZ.
ZNEPLATNIT

IP22
POZOR
SILNICE III/126
SMĚR ZRUČ N. SÁZ.
UZAVŘENA

3K značky s.r.o.
Jiráskova 1519, 251 01 Říčany
tel.: +420 323 601 237, www.3kznacky.cz, info@3kznacky.cz

LEGENDA:

návrh - SDZ

STÁVAJÍCÍ - SDZ

P2

OBJÍZDNÁ TRASA

AKCE:	MĚŘÍTKO:
Zruč n. S. - SO 102 + 202 - Etapa I	1:1000
PŘÍLOHA: Situace DIO IV	PŘÍLOHA ČÍSLO: C.4

KOPÍROVÁNÍ A ROZMNOŽOVÁNÍ POUZE PO PŘEDCHOZÍM SOUHLASU 3K ZNAČKY s.r.o.



3K značky s.r.o.
Jiráskova 1519, 251 01 Říčany
tel.: +420 323 601 237, www.3kznacky.cz, info@3kznacky.cz

LEGENDA:		AKCE: Zruč n. S. - SO 102 + 202 - Etapa I	MĚŘÍTKO: 1:1000
návrh - SDZ	P2 — OBJÍZDNÁ TRASA		
STÁVAJÍCÍ - SDZ	P2	PŘÍLOHA: Situace DIO V	PŘÍLOHA ČÍSLO: C.5

KOPÍROVÁNÍ A ROZMNOŽOVÁNÍ POUZE PO PŘEDCHOZÍM SOUHLASU 3K ZNAČKY s.r.o.