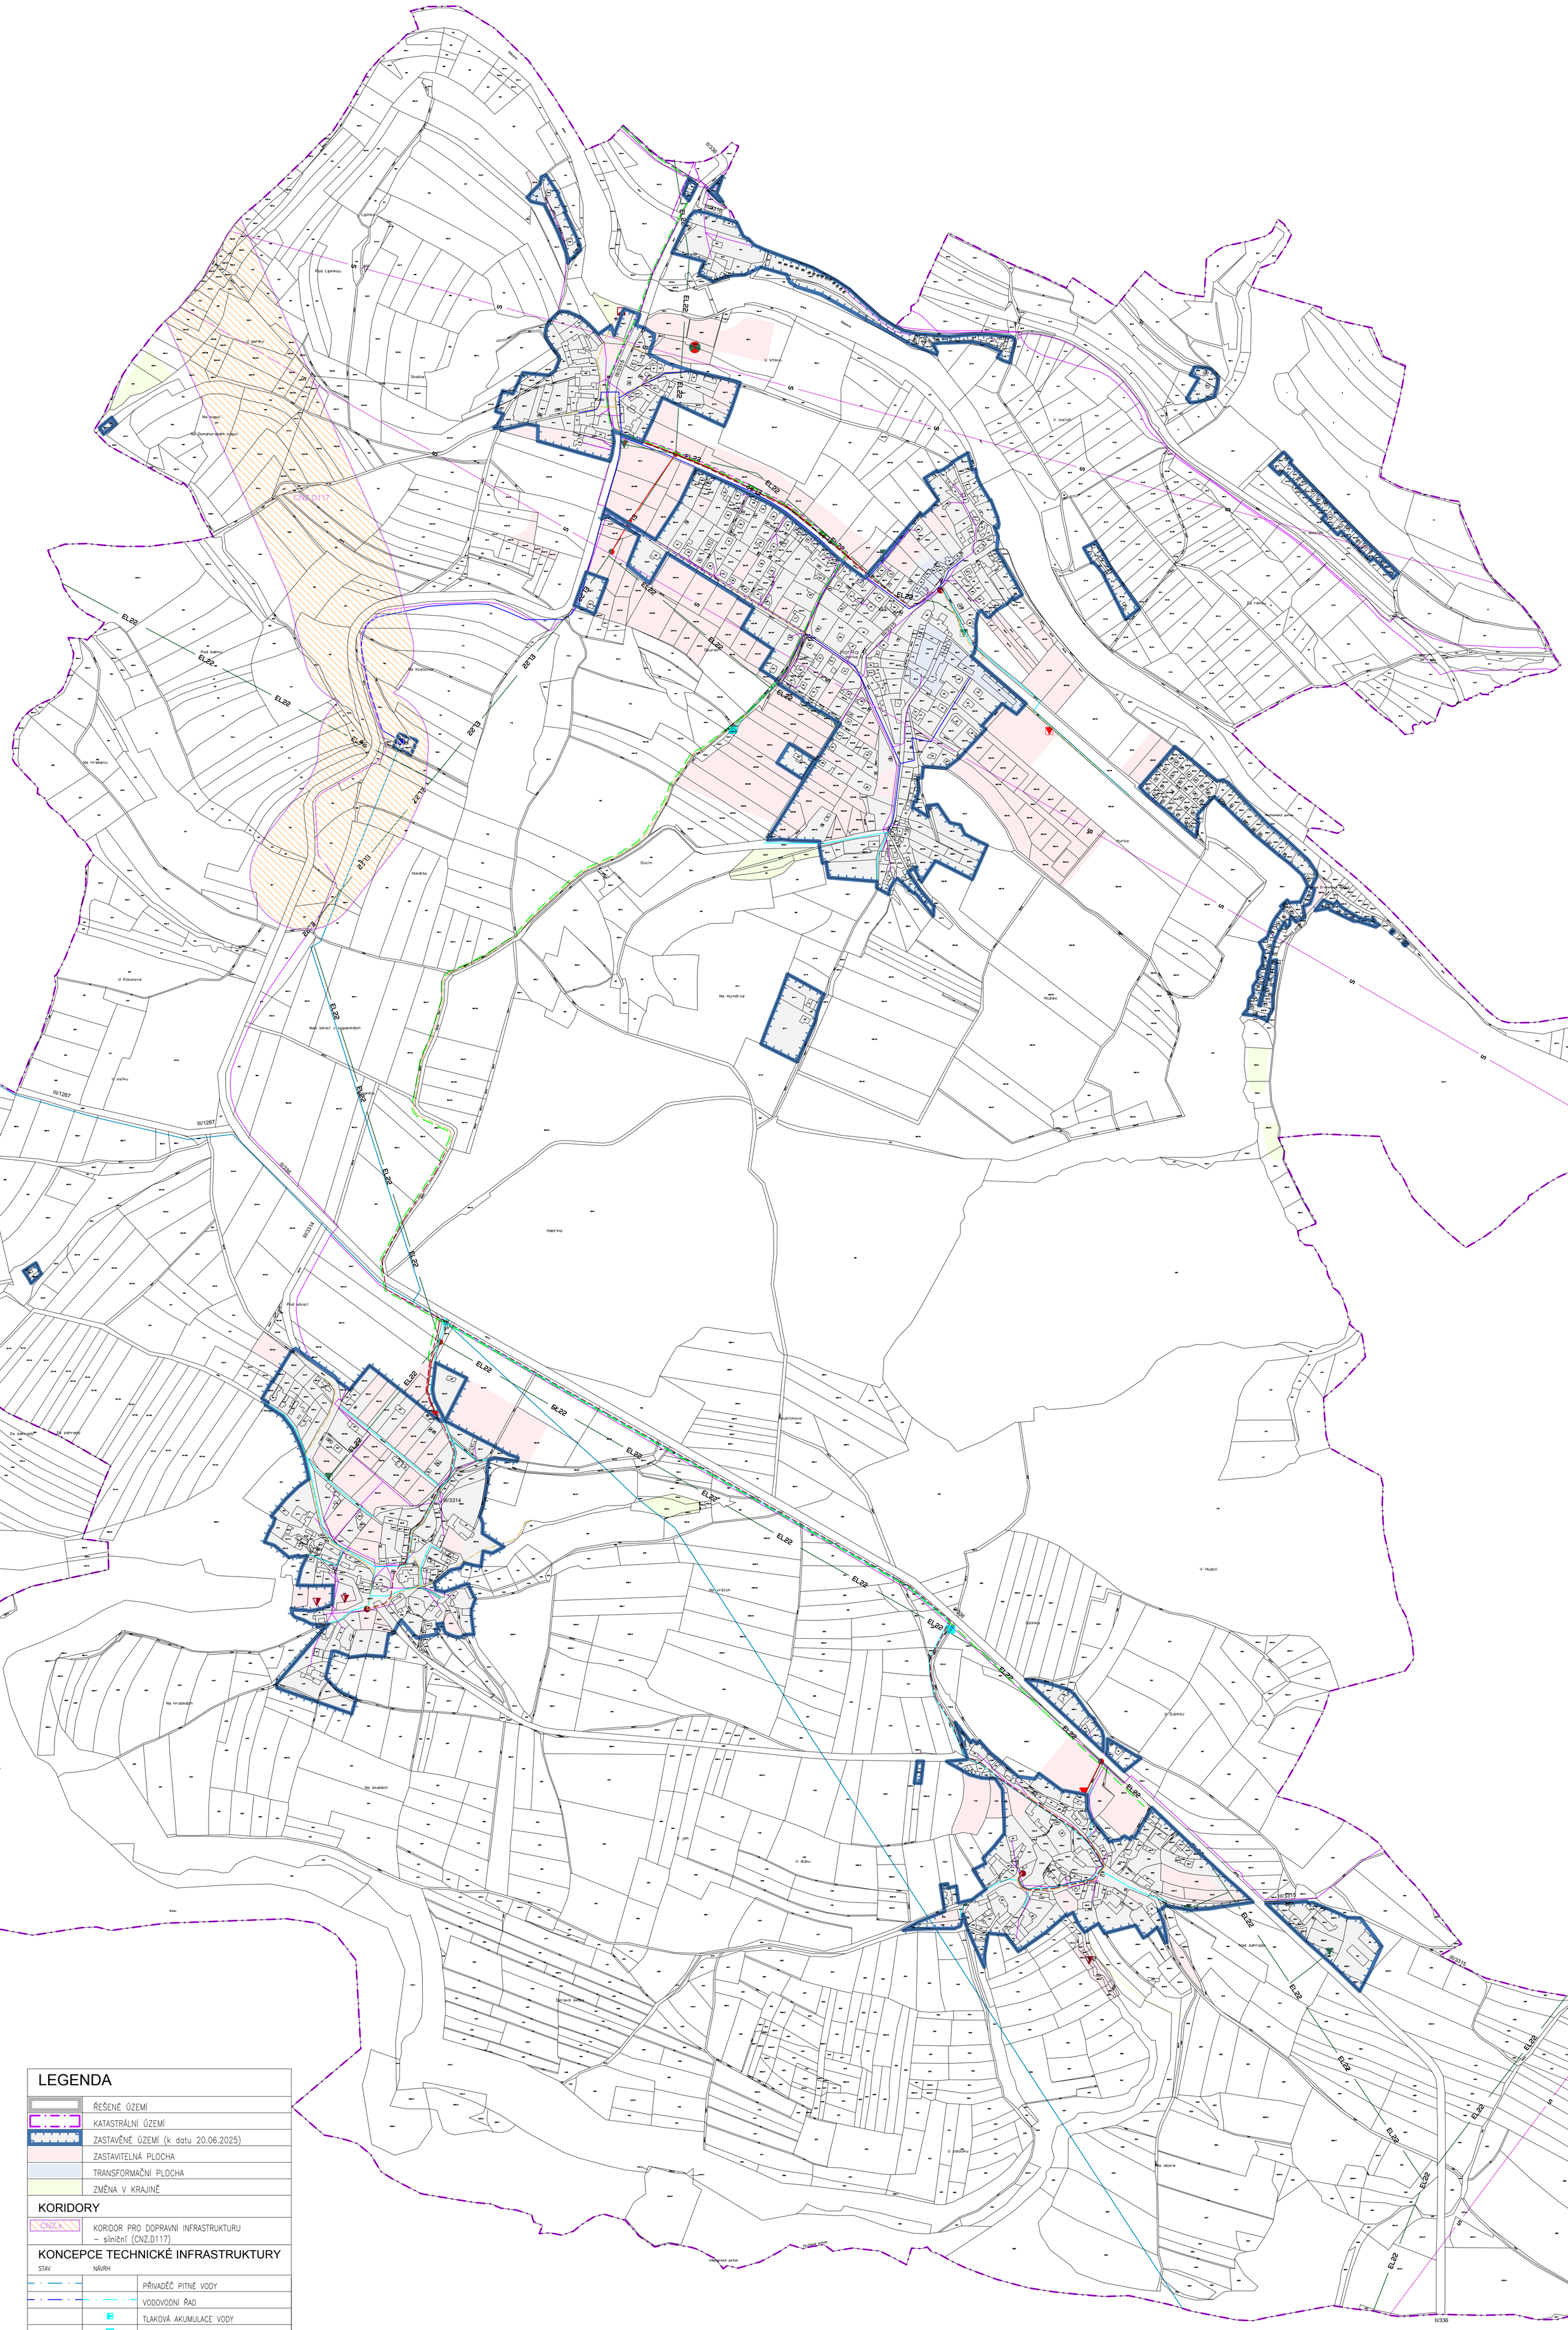


LEGENDA

	ŘEŠENÉ ÚZEMÍ
	KATASTRÁLNÍ ÚZEMÍ
	ZASTAVĚNÉ ÚZEMÍ (k datu 20.06.2025)
	ZASTAVITELNÁ PLOCHA
	TRANSFORMAČNÍ PLOCHA
	ZMĚNA V KRAJINĚ

KORIDORY

CNZ.x	KORIDOR PRO DOPRAVNÍ INFRASTRUKTURU – silniční (CNZ.D117)

KONCEPCE TECHNICKÉ INFRASTRUKTURY

STAV	NÁVRH	
		PŘIVADĚČ PITNÉ VODY
		VODOVODNÍ ŘAD
		TLAKOVÁ AKUMULACE VODY
		ATS
		VODOJEM
		MALÁ VODNÍ ELEKTRÁRNA
		SPLAŠKOVÁ KANALIZACE
		TLAKOVÁ KANALIZACE
		ČOV
		AEROBNÍ DOČIŠŤOVACÍ NÁDRŽ
		ČERPACÍ STANICE SPLAŠKŮ
EL22		VRCHNÍ EL. VEDENÍ 22kV
	EL22	ZRUŠENÉ VRCHÍ EL. VEDENÍ 22kV
		KABELOVÉ EL. VEDENÍ 22kV
		KABELOVÝ SVOD
		TRAFOSTANICE VN/NN
S		RADIOKOMUNIKAČNÍ PAPRSEK
		TELEFONNÍ KABEL
		PLYN STL

ZÁZNAM O ÚČINNOSTI

A) SPRÁVNÍ ORGÁN, KTERÝ ZMĚNU č.4 VYDAL:
Zastupitelstvo obce Horka II

B) DATUM NABYTÍ ÚČINNOSTI ZMĚNY č. 4:

C) OPRÁVNĚNÁ ÚŘEDNÍ OSOBA POŘIZOVATELE:
Městský úřad Kutná Hora
oddělení regionálního rozvoje a územního plánování
Yveta Horynová, DiS
Havlíčkovo náměstí 552/1, 284 01 Kutná Hora

razítko a podpis:

AKCE
ZMĚNA č. 4 ÚZEMNÍHO PLÁNU HORKA II

OBJEDNATEL OBEC HORKA II	POŘIZOVATEL Obecní úřad HORKA II	
PROJEKTANT Ing. arch. ZDENĚK GOTTFRIED aut. architekt ČKA 02424	AUTORIZAČNÍ RAZÍTKO	ČÍSLO PARÉ
ZHOTOVITEL Ing. arch. ZDENĚK GOTTFRIED IČ 41874439 ŠMERALOVA 16, 170 00 PRAHA 7 TELEFON: 604 236 808 WWW.ZDENEKGOTTFRIED.CZ		
STUPEŇ NÁVRH PRO SPOLEČNÉ JEDNÁNÍ A VEŘEJNÉ PROJEDNÁNÍ		DATUM 29.12.2025
VÝKRES HLAVNÍ VÝKRES - kocepce technické infrastruktury		
ČÍSLO VÝKRESU 3		MĚŘÍTKO 1:5000